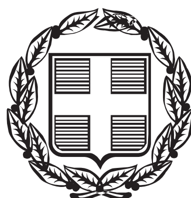


ΕΦΗΜΕΡΙΣ ΤΗΣ ΚΥΒΕΡΝΗΣΕΩΣ

ΤΗΣ ΕΛΛΗΝΙΚΗΣ ΔΗΜΟΚΡΑΤΙΑΣ

ΤΕΥΧΟΣ ΤΕΤΑΡΤΟ **Αρ. Φύλλου 942**

31 Οκτωβρίου 2006

ΠΕΡΙΕΧΟΜΕΝΑ

ΑΠΟΦΑΣΕΙΣ

Επικύρωση καθορισμού οριογραμμών ρέματος Μέγα Πιστού στο Δήμο Σώστου του Νομού Ροδόπης.. 1

Καθορισμός το πρώτον των ορίων αιγιαλού και δημιουργία ζώνης παραλίας στη θέση «Τηγάνι» Δήμου Στυραίων Ν. Ευβοίας 2

ΑΠΟΦΑΣΕΙΣ

Αριθμ. 3794 (1)

Επικύρωση καθορισμού οριογραμμών ρέματος Μέγα Πιστού στο Δήμο Σώστου του Νομού Ροδόπης.

Ο ΓΕΝΙΚΟΣ ΓΡΑΜΜΑΤΕΑΣ ΠΕΡΙΦΕΡΕΙΑΣ
ΑΝΑΤΟΛΙΚΗΣ ΜΑΚΕΔΟΝΙΑΣ-ΘΡΑΚΗΣ

Έχοντας υπόψη:

1. Τις διατάξεις του άρθρου 5 του ν. 3010/2002 (ΦΕΚ 91/Α) με το οποίο ρυθμίζονται θέματα καθορισμού οριογραμμών ρεμάτων.

2. Τις διατάξεις του άρθρου 5 του ν. 3010/2002 (ΦΕΚ 91/Α), παράγραφος 3β, με την οποία ορίζεται ότι η επικύρωση του καθορισμού των οριογραμμών γίνεται με απόφαση του Γενικού Γραμματέα της οικείας Περιφέρειας.

3. Τις ισχύουσες διατάξεις της Πολεοδομικής Νομοθεσίας (δόμηση παρά τα ρέματα).

4. Τις διατάξεις του ν. 2503/1997 (ΦΕΚ 107 Α΄) «Διοίκηση, οργάνωση, στελέχωση της Περιφέρειας κ.λπ.».

5. Την υπ' αριθμ. οικ. 1096/27.3.2003 (ΦΕΚ 393Β/4.4.2003) απόφαση του Γενικού Γραμματέα περιφέρειας Α.Μ.-Θ. «Μεταβίβαση αρμοδιοτήτων σε προϊσταμένους Δ/νσεων και Τμημάτων της Π.Α.Μ.-Θ.».

6. Το υπ' αριθμ. 556/24.2.2003 έγγραφο με θέμα «Υπογραφή υπηρεσιακών εγγράφων» από το Γραφείο Γενικού Γραμματεία της Περιφέρειας Ανατολικής Μακεδονίας-Θράκης.

7. Το υπ' αριθμ. 17736/16.8.2006 έγγραφο της Δ/νσης Τεχνικών Υπηρεσιών Ν. Ροδόπης με το οποίο κατατέθηκε στη Δ/νση ΠΕ.ΧΩ. Περιφέρειας Α.Μ.-Θ. η θεωρημένη μελέτη για την οριοθέτηση του ρέματος Ριζώματος, (απ. ΠΕΧΩ 3794/18.8.2006).

8. Την υπ' αριθμ. 538/4.4.2006 θετική γνωμοδότηση ΠΠΕΑ για το έργο «Διευθέτηση κοίτης Μέγα Πιστού» από την Υπηρεσίας μας.

9. Την υπ' αριθμ. 2962/24.7.2006 απόφαση έγκρισης περιβαλλοντικών όρων για το έργο «Διευθέτηση κοίτης Μέγα Πιστού» από την Υπηρεσίας μας.

10. Το υπ' αριθμ. οικ.4027/8.9.2006 έγγραφο της Υπηρεσίας μας για προσκόμιση αποφάσεων Δ.Σ. και τευχών μελέτης.

11. Το απόσπασμα από το Πρακτικό της 10ης/2006 συνεδρίασης του Δημοτικού Συμβουλίου της 8ης Αυγούστου 2006 στο οποίο περιλαμβάνεται η υπ' αριθμ. 106/2006 απόφαση με την οποία το Δ.Σ. συμφωνεί- εγκρίνει για τον καθορισμό των οριογραμμών του ρέματος Ριζώματος.

12. Τη Μελέτη για την οριοθέτηση του ρέματος Μέγα Πιστού (ανατολικό ρέμα) του Δ. Σώστου, καθώς και το τοπογραφικό διάγραμμα που τη συνοδεύουν, όπως ελέγχθηκαν και θεωρήθηκαν από τη Δ/νση Τεχνικών Υπηρεσιών Νομαρχιακού Διαμερίσματος Ροδόπης ως προς τον καθορισμό των οριογραμμών του ρέματος και από τα οποία προκύπτει ότι οι προτεινόμενες οριογραμμές του ρέματος οι οποίες απεικονίζονται στο Τοπογραφικό διάγραμμα οριοθέτησης ρέματος κλίμακας 1:500 του πολιτικού μηχανικού Κεχαγιά Ελ., χαράχθηκαν λαμβάνοντας υπόψη την πλημμυρική παροχή για περίοδο επαναφοράς Τ=100 έτη, αποφασίζουμε:

Επικυρώνουμε τις καθορισθείσες οριογραμμές του ρέματος Μέγα Πιστού στο Δήμο Σώστου του Νομού Ροδόπης σε συνολικό μήκος 650,7 μέτρων, όπως αποτυπώνεται με συνεχή γραμμή κόκκινου χρώματος στην Τοπογραφικό διάγραμμα Οριοθέτησης ρέματος κλίμακας 1:500 του πολιτικού μηχανικού Κεχαγιά Ελ.. και σύμφωνα με τη Μελέτη Οριοθέτησης που κατατέθηκε στην Υπηρεσία μας, όπως αυτή ελέγχθηκε και θεωρήθηκε από τη Δ/νση Τεχνικών Υπηρεσιών του Νομαρχιακού Διαμερίσματος Ροδόπης.

Από τη μελέτη οριοθέτησης δεν προκύπτουν περαιτέρω εργασίες διευθέτησης της κοίτης από τις περιγραφόμενες στην υπ' αριθμ. 2962/24.7.2006 απόφαση έγκρισης περιβαλλοντικών όρων της Δ/νσης ΠΕ.ΧΩ. ΠΑΜ-Θ για το έργο «Διευθέτηση ρέματος Μέγα Πιστού».

Από τις διατάξεις της παρούσας δεν προκύπτουν δαπάνες οι οποίες να βαρύνουν τον οικείο ΟΤΑ.

Η ισχύς της παρούσας αρχίζει από την ανωτέρω δημοσίευση.

Η απόφαση αυτή μαζί με το συνημμένο διάγραμμα να δημοσιευθεί στην Εφημερίδα της Κυβερνήσεως.

Κομοτηνή, 10 Οκτωβρίου 2006


Με εντολή Γενικού Γραμματέα Περιφέρειας
Η Προϊσταμένη Διεύθυνσης
ΑΛΕΚΑ ΠΑΣΣΟΠΟΥΛΟΥ


608900 608950 609000 609050

4555700
4555650
4555600
4555550
4555500
4555450


ΕΘΝΙΚΟ ΤΥΠΟΓΡΑΦΕΙΟ
Για τεχνικούς λόγους στο σχεδιάγραμμα έγινε σμίκρυνση κατά ποσοστό 38 %


609100
609150
4555700
4555650
4555600
4555550
4555500
4555450
91.829
87.508
83.611

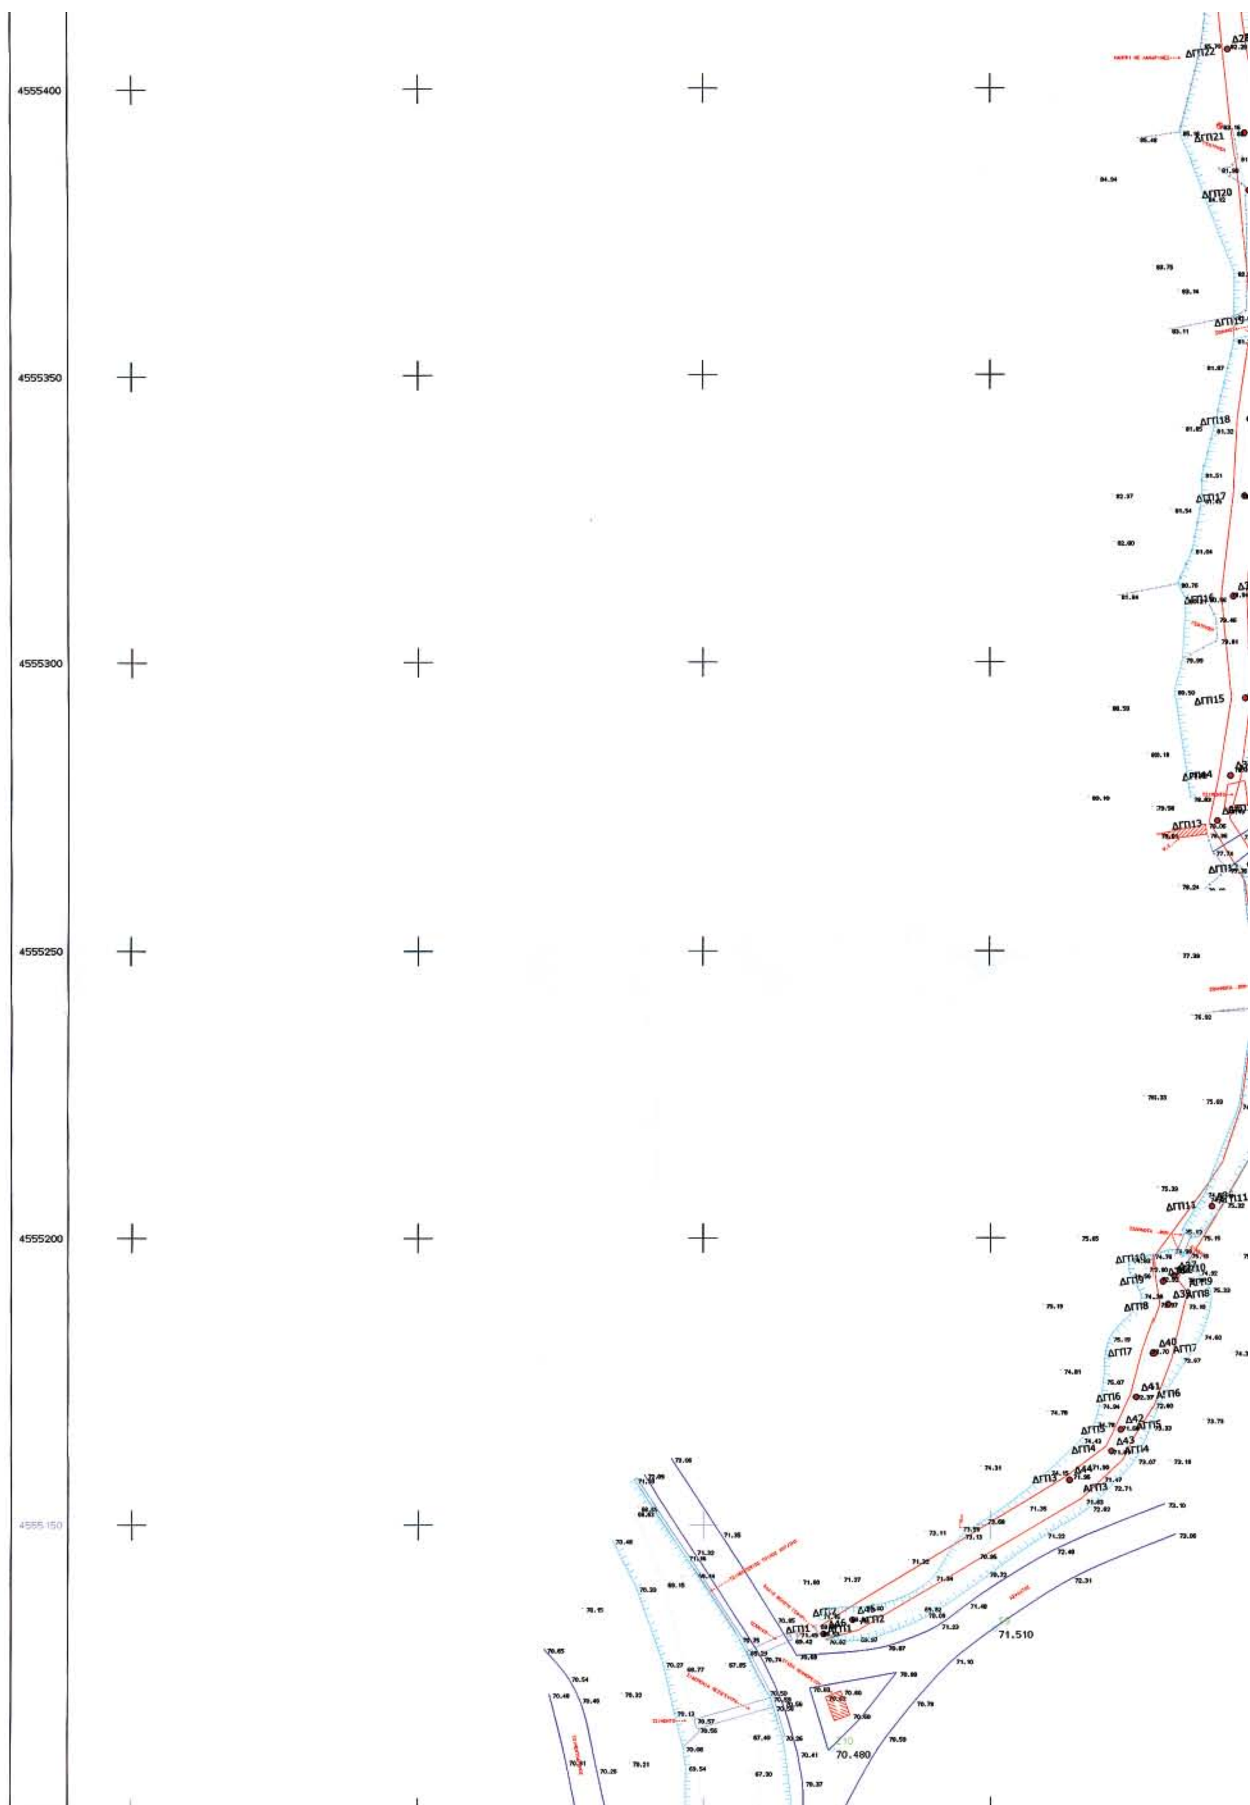
4555400
4555350
4555300
4555250
4555200
4555150
71.510
70.480

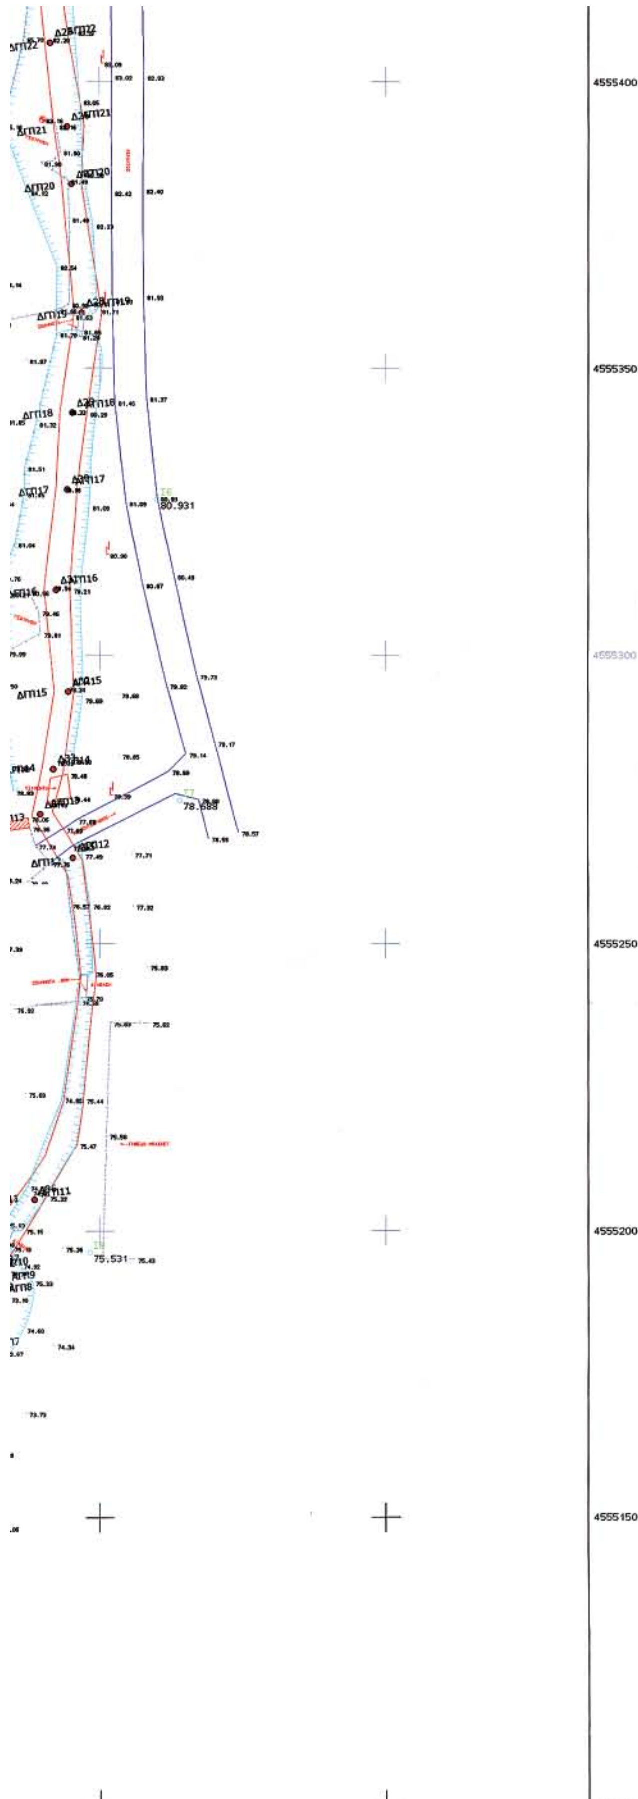

	Αριστερή γραμμή πλημμύρας			Δεξιά γραμμή πλημμύρας	
ΔΤΜ	Τετμημένη	Τεταγμένη	ΔΤΜ	Τετμημένη	Τεταγμένη
ΑΓΠ1	609021.14439066	4555130.79344306	ΔΓΠ1	609020.05700214	4555133.01171563
ΑΓΠ2	609026.82315254	4555132.38601600	ΔΓΠ2	609024.77724480	4555136.01327954
ΑΓΠ3	609065.69564251	4555155.34243979	ΔΓΠ3	609063.13624828	4555159.19874703
ΑΓΠ4	609072.82102278	4555161.93254897	ΔΓΠ4	609069.88928767	4555164.32468678
ΑΓΠ5	609074.90017176	4555166.21692729	ΔΓΠ5	609071.54518582	4555167.73085799
ΑΓΠ6	609078.25084042	4555171.59309334	ΔΓΠ6	609074.19053817	4555173.33242917
ΑΓΠ7	609081.22958183	4555179.57090272	ΔΓΠ7	609076.20934762	4555181.22170134
ΑΓΠ8	609083.32480287	4555189.02388874	ΔΓΠ8	609079.03466494	4555189.13948187
ΑΓΠ9	609083.85247436	4555191.13683358	ΔΓΠ9	609078.29308164	4555193.70334243
ΑΓΠ10	609082.06628422	4555193.52523259	ΔΓΠ10	609078.05630122	4555197.59528690
ΑΓΠ11	609089.59264635	4555205.72598373	ΔΓΠ11	609086.59437412	4555206.67813816
ΑΓΠ12	609096.45635345	4555266.00010040	ΔΓΠ12	609094.07349654	4555265.34546398
ΑΓΠ13	609091.32968206	4555273.59317648	ΔΓΠ13	609087.79007310	4555272.93970288
ΑΓΠ14	609093.23102290	4555280.57786284	ΔΓΠ14	609089.59372254	4555281.46487574
ΑΓΠ15	609095.10428824	4555294.36304739	ΔΓΠ15	609091.65262953	4555294.49005057
ΑΓΠ16	609094.42879648	4555312.10522195	ΔΓΠ16	609089.93811429	4555312.09556692
ΑΓΠ17	609095.73255520	4555329.44290052	ΔΓΠ17	609091.98687647	4555329.78254002
ΑΓΠ18	609097.50509624	4555342.78530469	ΔΓΠ18	609092.74230161	4555343.17782365
ΑΓΠ19	609100.10323265	4555360.37048601	ΔΓΠ19	609095.22296755	4555360.41160121
ΑΓΠ20	609096.54389443	4555382.84731584	ΔΓΠ20	609092.92526920	4555382.54163173
ΑΓΠ21	609096.85648239	4555393.32279404	ΔΓΠ21	609091.64905517	4555392.57810190
ΑΓΠ22	609094.23737965	4555407.98688939	ΔΓΠ22	609090.10033986	4555407.36469459
ΑΓΠ23	609090.22443366	4555435.95041561	ΔΓΠ23	609087.13774850	4555435.58657551
ΑΓΠ24	609085.33402978	4555471.41653786	ΔΓΠ24	609082.25947565	4555471.99616315
ΑΓΠ25	609089.80450239	4555478.83731919	ΔΓΠ25	609084.76042594	4555480.06891046
ΑΓΠ26	609088.41131661	4555518.35723425	ΔΓΠ26	609085.68408008	4555517.84750065
ΑΓΠ27	609082.29028539	4555539.18109644	ΔΓΠ27	609078.46996416	4555538.21547711
ΑΓΠ28	609078.19848235	4555552.07037009	ΔΓΠ28	609074.70157857	4555550.07280917
ΑΓΠ29	609074.40214202	4555560.23680554	ΔΓΠ29	609069.16088945	4555557.46803308
ΑΓΠ30	609070.23303870	4555582.95779788	ΔΓΠ30	609066.92257238	4555582.03989490
ΑΓΠ31	609069.18031670	4555588.93700188	ΔΓΠ31	609064.52496922	4555586.84111504
ΑΓΠ32	609064.97550535	4555591.64502313	ΔΓΠ32	609062.87893977	4555589.76293296
ΑΓΠ33	609057.33046430	4555595.68108288	ΔΓΠ33	609056.66073102	4555593.37675588
ΑΓΠ34	609042.29588164	4555597.43456760	ΔΓΠ34	609039.65934099	4555594.11601392
ΑΓΠ35	609039.18348583	4555607.71557848	ΔΓΠ35	609035.60015111	4555606.14089815
ΑΓΠ36	609036.34690234	4555618.69309197	ΔΓΠ36	609030.58325204	4555615.84736819
ΑΓΠ37	609032.77733398	4555622.84498696	ΔΓΠ37	609026.60338670	4555617.98230579
ΑΓΠ38	609023.46794669	4555630.87243730	ΔΓΠ38	609018.20253277	4555627.90722162
ΑΓΠ39	609020.78529307	4555652.27253343	ΔΓΠ39	609016.68695301	4555650.36066441
ΑΓΠ40	609013.60559786	4555657.13115671	ΔΓΠ40	609012.15686206	4555653.11878683
ΑΓΠ41	609005.99519796	4555657.37210513	ΔΓΠ41	609005.20520356	4555653.29456117
ΑΓΠ42	608998.29415930	4555658.36835364	ΔΓΠ42	608998.82784491	4555655.50251702
ΑΓΠ43	608993.48503820	4555656.10439691	ΔΓΠ43	608994.53224493	4555652.50081291
ΑΓΠ44	608985.29897393	4555659.77996926	ΔΓΠ44	608983.10492020	4555655.96038992
ΑΓΠ45	608980.44978994	4555664.22474021	ΔΓΠ45	608977.36009546	4555661.70429585
ΑΓΠ46	608970.91575938	4555674.45725607	ΔΓΠ46	608968.68313513	4555673.01261685

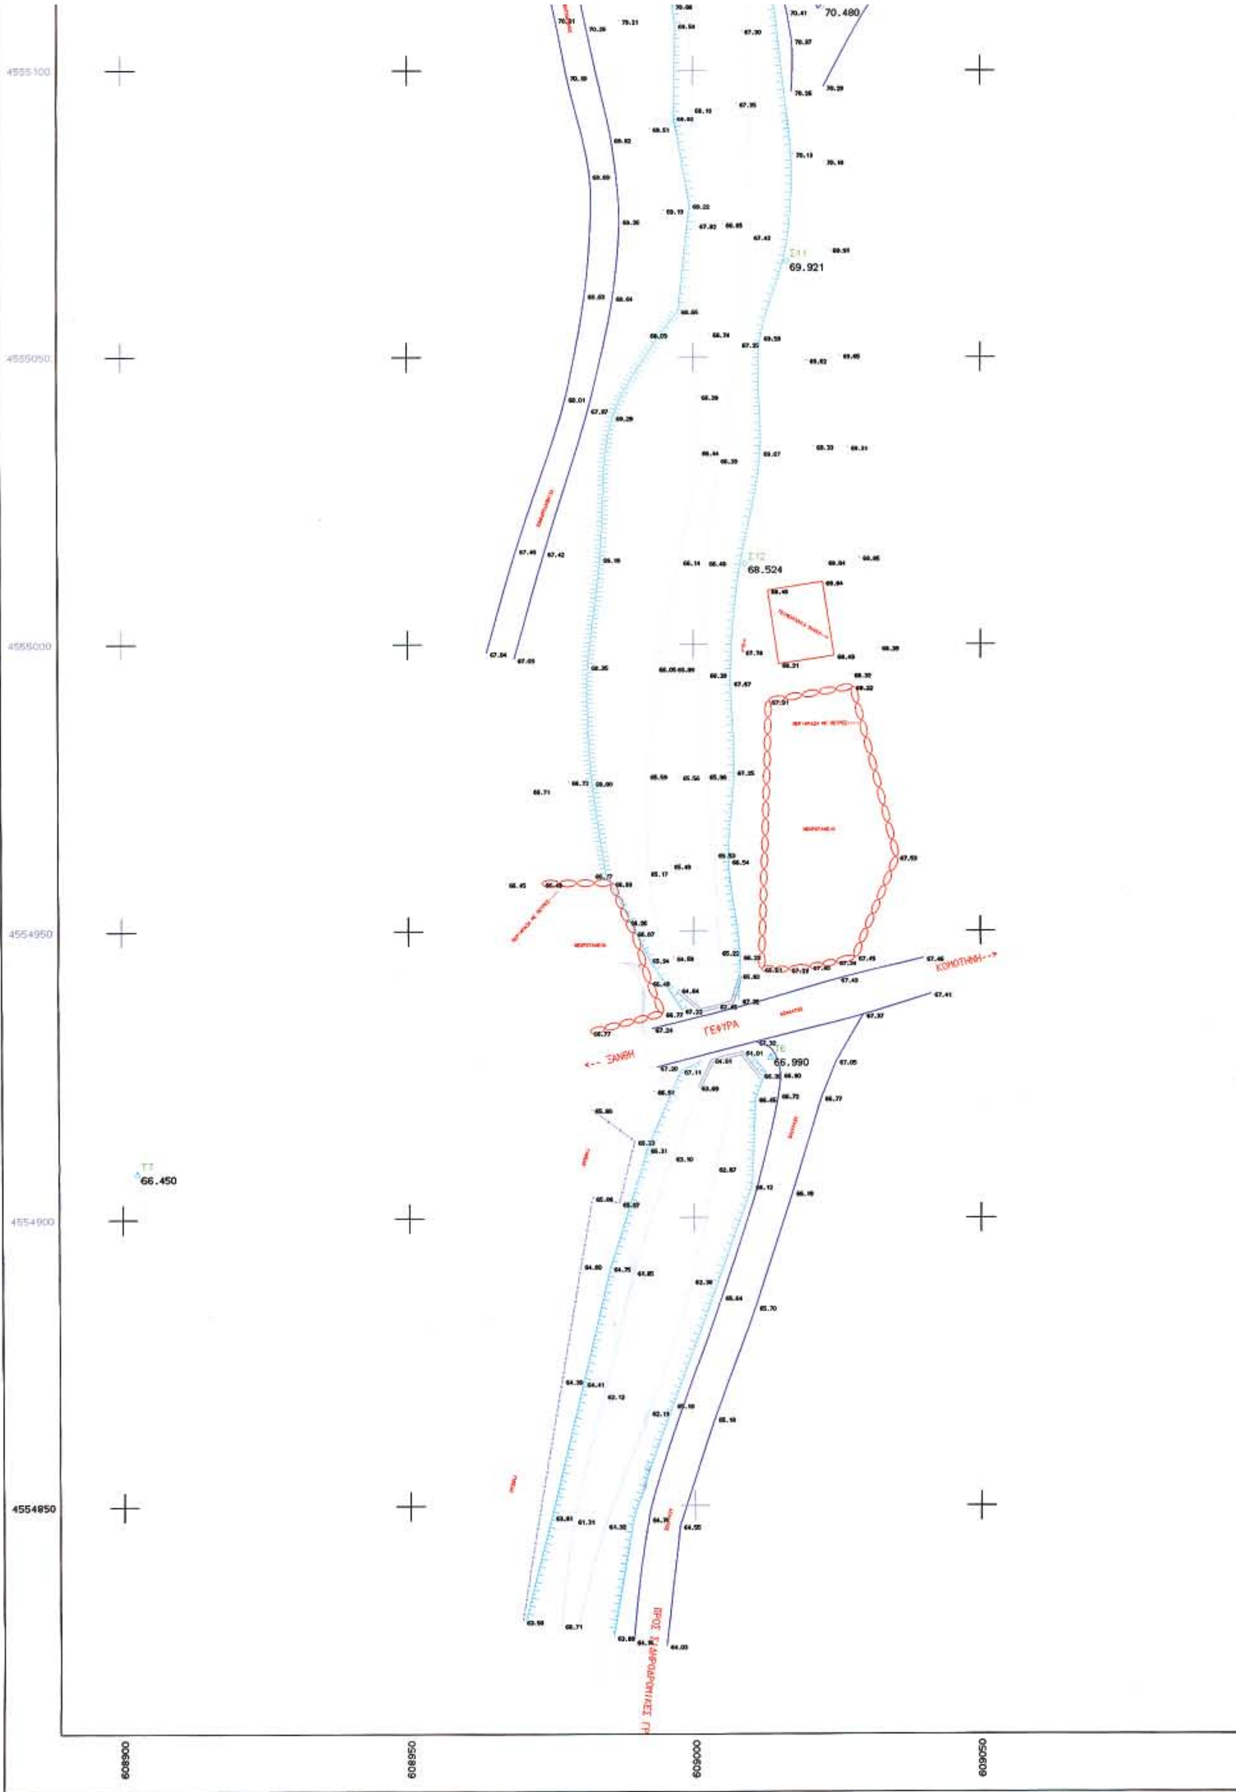
4555100
4555050
4555000
4554950
4554900
4554850
608900
608950
609000
609050
70.480
69.921
68.524
66.990
66.450
ΓΕΦΥΡΑ
ΚΟΜΟΤΗΝΗ-->
<-- ΞΑΝΘΗ

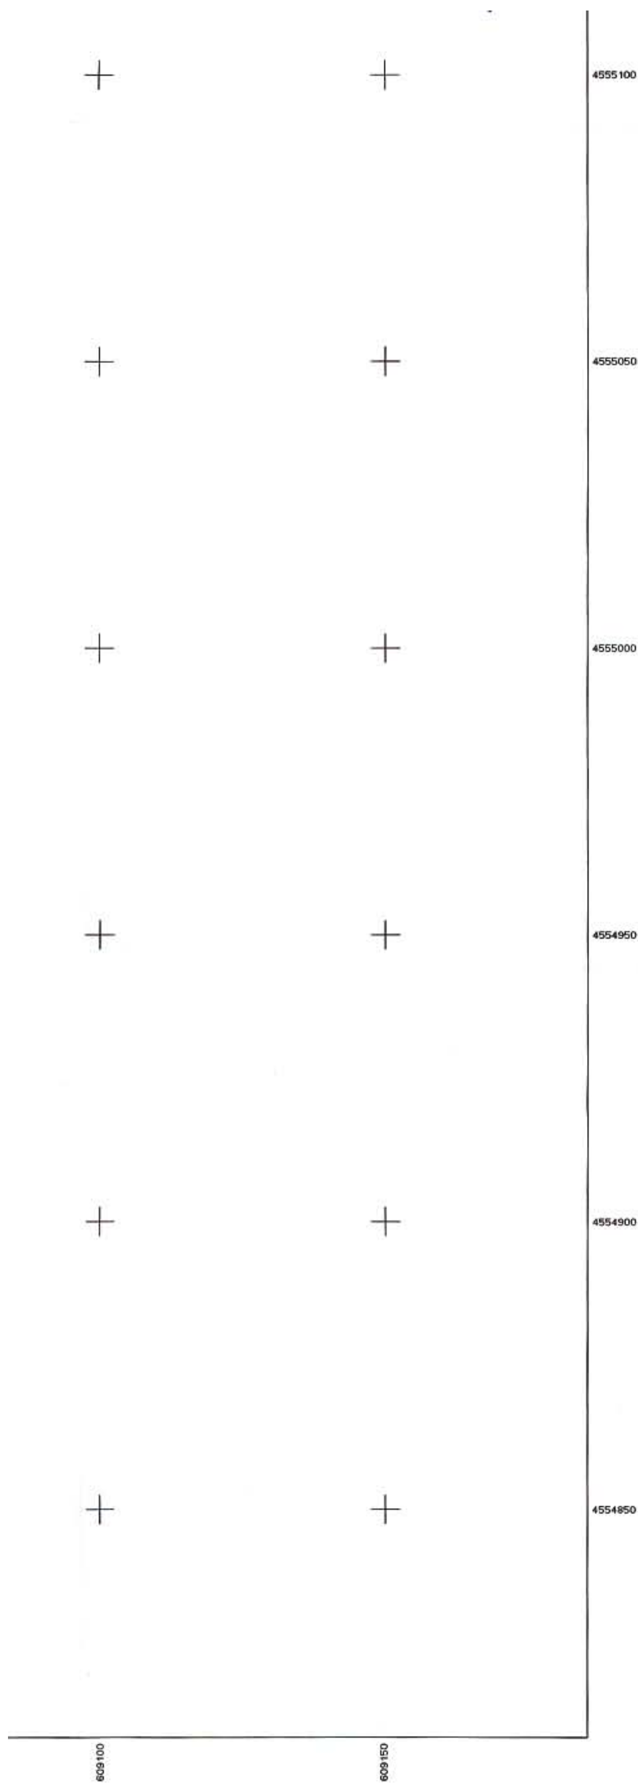

ΟΡΙΖΟΝΤΙΟΓΡΑΦΙΚΗ ΚΑΙ ΥΨΟΜΕΤΡΙΚΗ ΕΞΑΡΤΗΣΗ - ΕΓΣΑ87

- Τριγωνομετρικό
- Στάση
- Συρματόπλεγμα
- Οριο
- Οριο
- Μανδρότοιχος
- Μανδρότοιχος με συρματόπλεγμα
- Ξηρολιθιά
- Φυσικό πρανές
- Στύλος ΔΕΗ
- Στύλος ΟΤΕ
- Εικονοστάσι

ΝΟΜΑΡΧΙΑΚΟ ΔΙΑΜΕΡΙΣΜΑ ΡΟΔΟΠΗΣ
ΔΙΕΥΘΥΝΣΗ ΤΕΧΝΙΚΩΝ ΥΠΗΡΕΣΙΩΝ

ΥΔΡΑΥΛΙΚΗ ΜΕΛΕΤΗ ΡΕΜΑΤΟΣ ΜΕΓΑΛΟΥ ΠΙΣΤΟΥ ΡΟΔΟΠΗΣ

ΘΕΩΡΗΘΗΚΕ
ΣΥΝΟΔΕΥΕΙ ΤΗΝ ΥΠ' ΑΡΙΘΜ. 5794/10-10-06
ΑΠΟΦΑΣΗ ΤΗΣ Δ/ΝΣΗΣ ΠΕ.ΧΩ.
Κομοτηνή 10/10/2006
Η Προϊσταμένη ΔΙ.ΠΕ.ΧΩ.
ΑΛΕΚΑ ΠΑΣΣΟΠΟΥΛΟΥ
Διευθύντρια ΠΕ. ΧΩ.

ΚΛΙΜΑΚΑ
1:500

ΤΟΠΟΓΡΑΦΙΚΟ ΔΙΑΓΡΑΜΜΑ ΟΡΙΟΘΕΤΗΣΗΣ ΡΕΜΑΤΟΣ

ΜΕΛΕΤΗΤΗΣ:
ΚΕΧΑΓΙΑΣ ΚΥΡ. ΕΛΕΥΘΕΡΙΟΣ
ΠΟΛΙΤΙΚΟΣ ΜΗΧΑΝΙΚΟΣ
ΚΑΠΑΔΟΚΙΑΣ 96 - ΘΕΣ/ΝΙΚΗ
ΑΦΜ 062381006 ΔΟΥ ΤΟΥΜΠΑΣ
ΤΗΛ. 91.99.04

ΑΡ. ΣΧΕΔΙΟΥ

ΗΜΕΡΟΜΗΝΙΑ
ΜΑΪΟΣ 2006

Δ.Τ.Υ.Ν.Δ ΡΟΔΟΠΗΣ	ΕΠΙΒΛΕΨΗ	Ο ΕΠΙΒΛΕΠΩΝ ΜΗΧΑΝΙΚΟΣ	
	ΕΛΕΓΧΟΣ	Ο ΠΡΟΙΣΤΑΜΕΝΟΣ	
	ΘΕΩΡΗΣΗ	Ο ΔΙΕΥΘΥΝΤΗΣ	
	ΕΓΚΡΙΣΗ	ΕΓΚΡΙΤΙΚΗ ΑΠΟΦΑΣΗ	

Αριθμ. 5445/Φ.Ε. 57 (2)

Καθορισμός το πρώτον των ορίων αιγιαλού και δημιουργία ζώνης παραλίας στη θέση «Τηγάνι», Δήμου Στυραίων Ν. Ευβοίας

Ο ΓΕΝΙΚΟΣ ΓΡΑΜΜΑΤΕΑΣ
ΠΕΡΙΦΕΡΕΙΑΣ ΣΤΕΡΕΑΣ ΕΛΛΑΔΑΣ

Έχοντας υπόψη:

1. Τις διατάξεις του ν. 3200/1955 «περί διοικητικής αποκεντρώσεως», όπως αυτές τροποποιήθηκαν και ισχύουν σήμερα με τα ν.δ. 532/1970, β.δ. 704/1970, β.δ. 705/1970, β.δ. 192/1972, π.δ. 71/1984, π.δ. 347/1986, ν. 2026/1992 και π.δ. 97/1993.

2. Τις διατάξεις του π.δ. 551/1988 «Οργάνωση Νομαρχιών-Οργάνωση Οικονομικών Υπηρεσιών» (ΦΕΚ 259 τ.Α΄).

3. Τις διατάξεις του άρθρου 19 παρ. 5 του ν. 2344/1995, του άρθρου 52 παρ. 6 του ν. 2218/1994, του άρθρου 4 παρ. 7 του ν. 2240/1994, δυνάμει των οποίων αρμοδιότητες του Υπουργείου Οικονομικών που είχαν μεταβιβασθεί στους Νομάρχες, ανήκουν στον Περιφερειακό Δ/ντή, σε συνδυασμό με αυτές του άρθρου 14 παρ. 2 του ν.2399/1996, με τις οποίες προβλέπεται η κατάργηση των θέσεων των Περ/κών Δ/ντών, οι αρμοδιότητες πλέον του οποίου περιήλθαν στο Γενικό Γραμματέα της Περιφέρειας και ασκούνται από τον Αναπλ/τή Περ/κό Δ/ντή.

4. Τις διατάξεις του τετάρτου εδαφίου της παρ. 2 του άρθρου 1 και της παρ. 6 του ιδίου άρθρου του ν.2503/1997 «περί διοίκησης, οργάνωσης, στελέχωσης της Περιφέρειας, ρύθμιση θεμάτων για την Τοπική Αυτ/ση και άλλες διατάξεις» (ΦΕΚ 107 τ.Α΄), σύμφωνα με τις οποίες οι Περιφερειακές Υπηρεσίες του Υπουργείου Οικονομικών, που συγκροτούσαν την Περιφερειακή Διοίκηση του Νομού ή της Νομαρχίας, δεν υπήχθησαν στην ενιαία οργανική μονάδα της Περιφέρειας, ούτε καταργήθηκαν, αλλά αποτελούν από 1.9.1997 Υπηρεσίες του Υπουργείου Οικονομικών.

5. Το υπ' αριθμ. 28979/31.7.1997 έγγραφο της Δ/νσης Διοίκησης του Υπ. Εσωτερικών Δημ. Διοίκησης και Αποκέντρωσης, σύμφωνα με το οποίο οι αρμοδιότητες του Γεν. Γραμματέα Περιφέρειας σε θέματα Υπηρεσιών του Υπ. Οικονομικών, μεταφέρονται από 1.9.1997 στον Υπουργό Οικονομικών.

6. Την υπ' αριθμ. 37930/ΔΙΟΕ 1264/14.10.2005 (ΦΕΚ 1432/ τ.Β΄ καθώς και την τροποποιητική αυτής υπ' αριθμ. 5733/ΔΙΟΕ179/9.2.2006 (ΦΕΚ 204 τ. Β¨) κοινή απόφαση του Πρωθυπουργού και του Υπουργού Οικονομίας και Οικονομικών, περί καθορισμού αρμοδιοτήτων των Υφυπουργών Οικονομίας και Οικονομικών.

7. Τις διατάξεις της παρ. 21 του άρθρου 46 του ν. 3220/2004 (ΦΕΚ 15 τ.Α΄), «μέτρα αναπτυξιακής και κοινωνικής πολιτικής - αντικειμενοποίηση του φορολογικού ελέγχου και άλλες διατάξεις» δυνάμει των οποίων από 10.4.2004, οι αρμοδιότητες του Υπουργού Οικονομίας και Οικονομικών, οι οποίες ανήκαν ή είχαν μεταβιβαστεί στους Νομάρχες μέχρι την έναρξη λειτουργίας των Νομαρχιακών Αυτοδιοικήσεων και αφορούν θέματα του Υπουργείου Οικονομίας και Οικονομικών, που εξαιρέθηκαν από την κατάργηση με τις διατάξεις της παρ. 2 του άρθρου 39 του ν. 2218/1994, περιέρχονται στους Γενικούς Γραμματείς Περιφερειών, πλην των θεμάτων ΥΔΕ σε συνδυασμό με τις υπ' αριθμ. 2434/27.5.2004 και 87/11.1.2005 αποφάσεις Γεν. Γραμ. Περιφ. Στερεάς Ελλάδας στις οποίες ορίζεται η ΔΔΕ/ΠΣΕ αρμόδια για την επικύρωση της έκθεσης μετά του διαγράμματος της επιτροπής καθορισμού των ορίων του αιγιαλού, παραλίας και παλαιού αιγιαλού.

8. Την υπ' αριθμ. 1063649/790/Α0006/3.8.2004 απόφαση του Υπουργού Οικονομίας και Οικονομικών «περί καταγραφής και διοικητικής κωδικοποίησης των αρμοδιοτήτων σε θέματα Υπηρεσιών του Υπουργείου Οικονομίας και Οικονομικών, που περιέρχονται στους Γεν. Γραμματείς Περιφερειών κατά τις διατάξεις της παρ.21 του άρθρου 46 του ν. 3220/2004».

9. Τις διατάξεις του ν.2971/2001 (ΦΕΚ 285/τ.Α΄/19.12.2001) «περί αιγιαλού, παραλίας και άλλες διατάξεις».

10. Την από 29.3.2006 έκθεση της κατά το άρθρο 3 του ν.2971/2001 αρμόδιας Επιτροπής καθορισμού των ορίων του αιγιαλού-παραλίας-παλ. αιγιαλού, που καθόρισε το πρώτον τα όρια αιγιαλού-παραλίας στη θέση «Τηγάνι», Δήμου Στυραίων, ν. Ευβοίας

11. Το από 15.10.2005 (Σχέδιο ΤΗΜΕΚ 1492), με κλίμακα 1:500 κτηματογραφικό-υψομετρικό διάγραμμα του Γ. Αντωνόπουλου τοπογράφου Μηχανικού ΤΕ της ΔΕΗ, σε μία (1) πινακίδα που ελέγχθηκε για την ακρίβεια της αποτύπωσης την 22.12.2005 από τον Ελ. Κασιμάτη, τοπογράφο μηχανικό ΠΕ/Α της Τ.Υ.Δ.Κ. και θεωρήθηκε την ίδια ημερομηνία από τον Αν. Γιαννόπουλο, πολιτικό μηχανικό ΠΕ/Α, Προϊστάμενο της Τ.Υ.Δ.Κ. ν. Ευβοίας, όπως ορίζουν οι διατάξεις του άρθρου 4 τταρ.2 του ν.2971/2001 και συνοδεύει την Έκθεση της προαναφερόμενης Επιτροπής.

12. Τη σύμφωνη γνώμη του Γενικού Επιτελείου Ναυτικού, που διατυπώθηκε στο υπ' αριθμ. φ.544.5/784/06/Σ.5644/17.8.2006 έγγραφό του.

13. Το υπ' αριθμ. φ.121/2007/2.10.2006 έγγραφο της Κτηματικής Υπηρεσίας Ν. Ευβοίας με το οποίο ζητείται η έκδοση της απόφασης, αποφασίζουμε:.

1. Επικυρώνουμε την από 29.3.2006 έκθεση της κατά το άρθρο 3 του ν. 2971/2001 αρμόδιας Επιτροπής καθορισμού των ορίων του αιγιαλού-παραλίας-παλ. αιγιαλού «περί καθορισμού το πρώτον των ορίων αιγιαλού-παραλίας στη θέση «Τηγάνι», Δήμου Στυραίων, Ν. Ευβοίας» καθώς και το από 15.10.2005 (Σχέδιο ΤΗΜΕΚ 1492) κτηματογραφικό-υψομετρικό διάγραμμα, που τη συνοδεύει, το οποίο συντάχθηκε από τον Γ. Αντωνόπουλο τοπογράφο μηχανικό ΤΕ της ΔΕΗ, σε μία (1) πινακίδα, με κλίμακα 1:500, που ελέγχθηκε για την ακρίβεια της αποτύπωσης από τον Ελ. Κασιμάτη, τοπογράφο μηχανικό ΠΕ/Α της Τ.Υ.Δ.Κ. την 22.12.2005 και θεωρήθηκε την ίδια ημερομηνία από τον Αν. Γιαννόπουλο πολιτικό μηχανικό ΠΕ/Α, Προϊστάμενο της Τ.Υ.Δ.Κ. Ν. Ευβοίας όπως ορίζουν οι διατάξεις του άρθρου 4 παρ. 2 του ν. 2971/2001.

2. Στο παραπάνω κτηματολογικό διάγραμμα καθορίσθηκαν από την αρμόδια Επιτροπή, όπως πιο πάνω αναφέρεται:

α) η οριογραμμή του αιγιαλού με κόκκινη συνεχή πολυγωνική γραμμή με στοιχεία 1,2,...,22,23, της οποίας οι κορυφές εξασφαλίζονται με συντεταγμένες του κρατικού τριγωνομετρικού δικτύου.

β) η οριογραμμή της παραλίας με κίτρινη συνεχή πολυγωνική γραμμή με στοιχεία 1΄,2΄,...22΄,23΄, της οποίας οι κορυφές εξασφαλίζονται με συντεταγμένες του κρατικού τριγωνομετρικού δικτύου. Η οριογραμμή παραλίας καθορίζεται κατά τρόπο που να απέχει σταθερή απόσταση δέκα (10) μέτρων από την οριογραμμή του αιγιαλού, για να εξυπηρετηθούν οι σκοποί της παρ. 2

του άρθρου 1 της παρ.3 του άρθρου 2 και της παρ. 1 του άρθρου 7 του ν. 2971/2001.

3. Αποφαίνεται ότι δεν υπάρχει παλαιός αιγιαλός.

4. Δεν υπάρχουν κατασκευές στη ζώνη παραλίας.

5. Η απόφαση αυτή, μαζί με την έκθεση και το διάγραμμα που προαναφέραμε, να δημοσιευθούν στην Εφημερίδα της Κυβερνήσεως.

Λαμία, 6 Οκτωβρίου 2006

Ο Γενικός Γραμματέας Περιφέρειας
ΚΩΝΣΤΑΝΤΙΝΟΣ ΕΞΑΡΧΟΣ

ΕΚΘΕΣΗ
ΕΠΙΤΡΟΠΗΣ ΚΑΘΟΡΙΣΜΟΥ ΟΡΙΩΝ ΑΙΓΙΑΛΟΥ
ΠΑΡΑΛΙΑΣ ΠΑΛΑΙΟΥ ΑΙΓΙΑΛΟΥ

Για τον καθορισμό το πρώτον των ορίων αιγιαλού-παραλίας στη θέση «Τηγάνι» Δήμου Στυραίων, Ν. Ευβοίας.

Στο Τηγάνι, Στύρων σήμερα 29.3.2006, ημέρα Τετάρτη, οι υπογραφόμενοι:

1) Αθηνά Μπούρικα, τοπ/φος μηχ/κός ΠΕ/Α, Προϊσταμένη Κτηματικής Υπηρεσίας Ν. Ευβοίας, σαν Πρόεδρος,

2) Ελευθερία Γραμματικού, μηχ/κός τοπογραφίας ΤΕ/Γ, υπάλληλος Κτηματικής Υπηρεσίας Ν. Ευβοίας, σαν μέλος,

3) Αντώνιος Καμπάνης, σημαιοφόρος Λ.Σ., Λιμενάρχης Λ.Σ. Ν. Στύρων, σαν μέλος,

4) Χαράλαμπος Σκούντζος, τοπ/φος μηχ/κός ΠΕ/Α, ή αναπλ/τής Δ/ντής Χ.Ο.Π., Νομ/κής Αυτ/σης Εύβοιας, σαν μέλος, (κωλυομένου του τακτικού μέλους)

5) (Ο Δ/ντής ΠΕ.ΧΩ. Στ. Ελλάδας, που αποτελεί το 5ο μέλος αν και προσκλήθηκε δεν προσήλθε)

που αποτελούμε την Επιτροπή καθορισμού ορίων αιγιαλού-παραλίας, η σύνθεση της οποίας καθορίστηκε βάσει των διατάξεων του άρθρου 3 του ν. 2971/2001 «περί αιγιαλού-παραλίας και άλλες διατάξεις» και με την υπ’ αριθμ. 1214/19.5.2004 απόφαση του Προϊσταμένου της Οικονομικής Επιθεώρησης Στερεάς Ελλάδας του Υπουργείου Οικονομίας και Οικονομικών, που συγκλήθηκε με την υπ’ αριθμ. Φ.93/7/27.3.2006 πρόσκληση του Προέδρου της, μεταβήκαμε επί τόπου στην περιοχή για τον καθορισμό το πρώτον των οριογραμμών αιγιαλού-παραλίας στη θέση Τηγάνι, Δήμου Στυραίων Ν. Ευβοίας

Αφού λάβαμε υπόψη

1. Το υπ’ αριθμ. 24867/12.12.2005 έγγραφο της ΔΕΗ Α.Ε. και το υπ’ αριθμ. 16562/22.12.2005 έγγραφο της ΤΥΔΚ, Ν. Ευβοίας, με το οποίο διαβιβάστηκαν θεωρημένα διαγράμματα για τον καθορισμό των ορίων αιγιαλού-παραλίας στην πιο πάνω περιοχή, με ενδιαφερόμενο την ΔΕΗ Α.Ε.

2. Το από 15.10.2005 (Σχέδιο ΤΗΜΕΚ 1492) κτηματογραφικό-υψομετρικό διάγραμμα, που έχει συνταχθεί από τον Γ. Αντωνόπουλο, τοπογράφο μηχανικό ΤΕ της ΔΕΗ, με κλίμακα 1:500, σε μια (1) πινακίδα, που ελέγχθηκε για την ακρίβεια της αποτύπωσης την 22.12.2005 από τον Ελ. Κασιμάτη, τοπογράφο μηχανικό ΠΕ/Α της Τ.Υ.Δ.Κ. και θεωρήθηκε την ίδια ημερομηνία από τον Αν. Γιαννόπουλο, πολιτικό μηχανικό ΠΕ/Α, Προϊστάμενο της Τ.Υ.Δ.Κ. Ν. Ευβοίας, όπως ορίζουν οι διατάξεις του άρθρου 4 παρ. 2 του ν. 2971/2001.

3. Τις διατάξεις του ν. 2971/2001 (ΦΕΚ 285 τ.Α΄/19.12.2001) «περί αιγιαλού-παραλίας».

4. Την από επιτόπιο μετάβαση, σχηματισθείσα αντίληψη για το πλάτος της βρεχόμενης ζώνης της ξηράς και άλλα συναφή στοιχεία που προβλέπονται από το άρθρο 9 του ν. 2971/2001 και ειδικότερα:

α) τη γεωμορφολογία του εδάφους:

ι) η μορφολογία της ακτής συνίσταται από συμπαγή βράχο με υψόμετρο αυχένα που κυμαίνεται από 5 μ. έως 12μ.,

ιι) της ακτής συνέχονται εκτάσεις λοφώδεις, με έδαφος ημιβραχώδες, εκτός σχεδίου και αδόμητες με χρήση κυρίως γεωργοκτηνοτροφική,

ιιι) το φυσικό όριο βλάστησης συνίσταται από θαμνώδη φυσική βλάστηση (πουρνάρια) και δενδρώδη φυσική βλάστηση (αγριελιές κ.λ.π) στο όριο δε αυτής ετέθη και η οριογραμμή αιγιαλού,

β) το γεγονός ότι στην περιοχή δεν εντοπίστηκαν παράκτιοι φυσικοί πόροι,

γ) ότι η περιοχή έχει νότιο προσανατολισμό, είναι εκτεθειμένη κυρίως σε νότιους ανέμους έντασης 6-8 Β και πρόκειται για προστατευμένη περιοχή δεδομένου ότι βρίσκεται σε υπήνεμο κόλπο,

δ) τη μορφολογία του πυθμένα ο οποίος κοντά στην ακτή ακολουθεί τη μορφολογία της χερσαίας περιοχής και έχει πετρώδη σύσταση ενώ στη συνέχεια έχει αμμώδη σύσταση με φύκια και ήπιες κλίσεις με μικρά βάθη θάλασσας,

ε) τον τομέα ανάπτυξης κυματισμού σε σχέση με το μέτωπο της ακτής, ότι δηλαδή πρόκειται για ακτή με μικρό ανάπτυγμα πελάγους έτσι ώστε να μην αναμένεται δημιουργία μεγάλης έντασης κυματικού πεδίου εκτός της περίπτωσης που η περιοχή προσβάλλεται από ισχυρούς νότιους ανέμους 10-11 Β., που όμως δεν αποτελεί συνήθη κατάσταση, παρά έκτακτο καιρικό φαινόμενο,

στ) την μη ύπαρξη τεχνικών έργων στην περιοχή,

ζ) τη μη ύπαρξη εγκεκριμένων χωροταξικών κατευθύνσεων και χρήσεων γης που επηρεάζουν την παράκτια ζώνη,

ζ) την μη ύπαρξη καταγεγραμμένων δημοσίων κτημάτων, αρμοδιότητας Υπ. Οικονομίας και Οικονομικών, πλην όμως σύμφωνα με το υπ’ αριθμ. 2490/20.9.2005 έγγραφο του Δασαρχείου Αλιβερίου η περιοχή έχει χαρακτηρισθεί κατά τεκμήριο δημόσια δασική, στην οποία συμπεριλαμβάνονται πιθανά γεωργικές ή και χορτολιβαδικές εκτάσεις,

η) το ότι δεν υφίσταται κτηματολόγιο,

θ) τη μη ύπαρξη ευπαθών οικοσυστημάτων και προστατευόμενων περιοχών.

5. Για τον καθορισμό της οριογραμμής παραλίας η Επιτροπή αφού έλαβε υπόψη τις διατάξεις των άρθρων 1 (παρ. 2), 2 (παρ. 3) και 7 (παρ. 1 και 5) του ν. 2971/2001 και συνεκτιμώντας τα δεδομένα, ότι δηλαδή πρόκειται για περιοχή που διέπεται από τις εκτός σχεδίου πολεοδομικές διατάξεις, αδόμητη, χωρίς παραλιακό δρόμο, προτείνει τη δημιουργία ζώνης παραλίας πλάτους δέκα (10) μέτρων, που θεωρείται απαραίτητη για την επικοινωνία ξηράς και θάλασσας και τανάπαλιν καθώς και για την εξυπηρέτηση κοινωφελών σκοπών (για την εκτέλεση έργων υποδομής κ.λ.π.).

Ύστερα από τα παραπάνω η Επιτροπή, αποφασίζει:

1) Καθορίζει επί του παραπάνω κτηματογραφικού-υψομετρικού διαγράμματος:

α. Την οριογραμμή του αιγιαλού με κόκκινη συνεχή πολυγωνική γραμμή 1,2...22,23, της οποίας οι κορυφές εξασφαλίζονται με συντεταγμένες από το κρατικό τριγωνομετρικό δίκτυο.

β. Την οριογραμμή της παραλίας με κίτρινη συνεχή πολυγωνική γραμμή 1΄,2΄...22΄,23,1 της οποίας οι κορυφές εξασφαλίζονται με συντεταγμένες από το κρατικό τριγωνομετρικό δίκτυο. Η οριογραμμή παραλίας καθορίζεται κατά τρόπο που να απέχει παντού σταθερή απόσταση δέκα (10) μέτρων από την οριογραμμή του αιγιαλού, για να εξυπηρετηθούν οι σκοποί της παρ. 2 του άρθρου 1 της παρ. 3 του άρθρου 2 και της παρ. 1 του άρθρου 7 του ν.2971/2001.


2) Αποφαίνεται ότι δεν υπάρχει παλαιός αιγιαλός.

3) Δεν υπάρχουν κατασκευές στη ζώνη παραλίας.

Η Επιτροπή

ΑΘΗΝΑ ΜΠΟΥΡΙΚΑ, ΕΛΕΥΘΕΡΙΑ ΓΡΑΜΜΑΤΙΚΟΥ

ΑΝΤΩΝΙΟΣ ΚΑΜΠΑΝΗΣ, Χ. ΣΚΟΥΝΤΖΟΣ

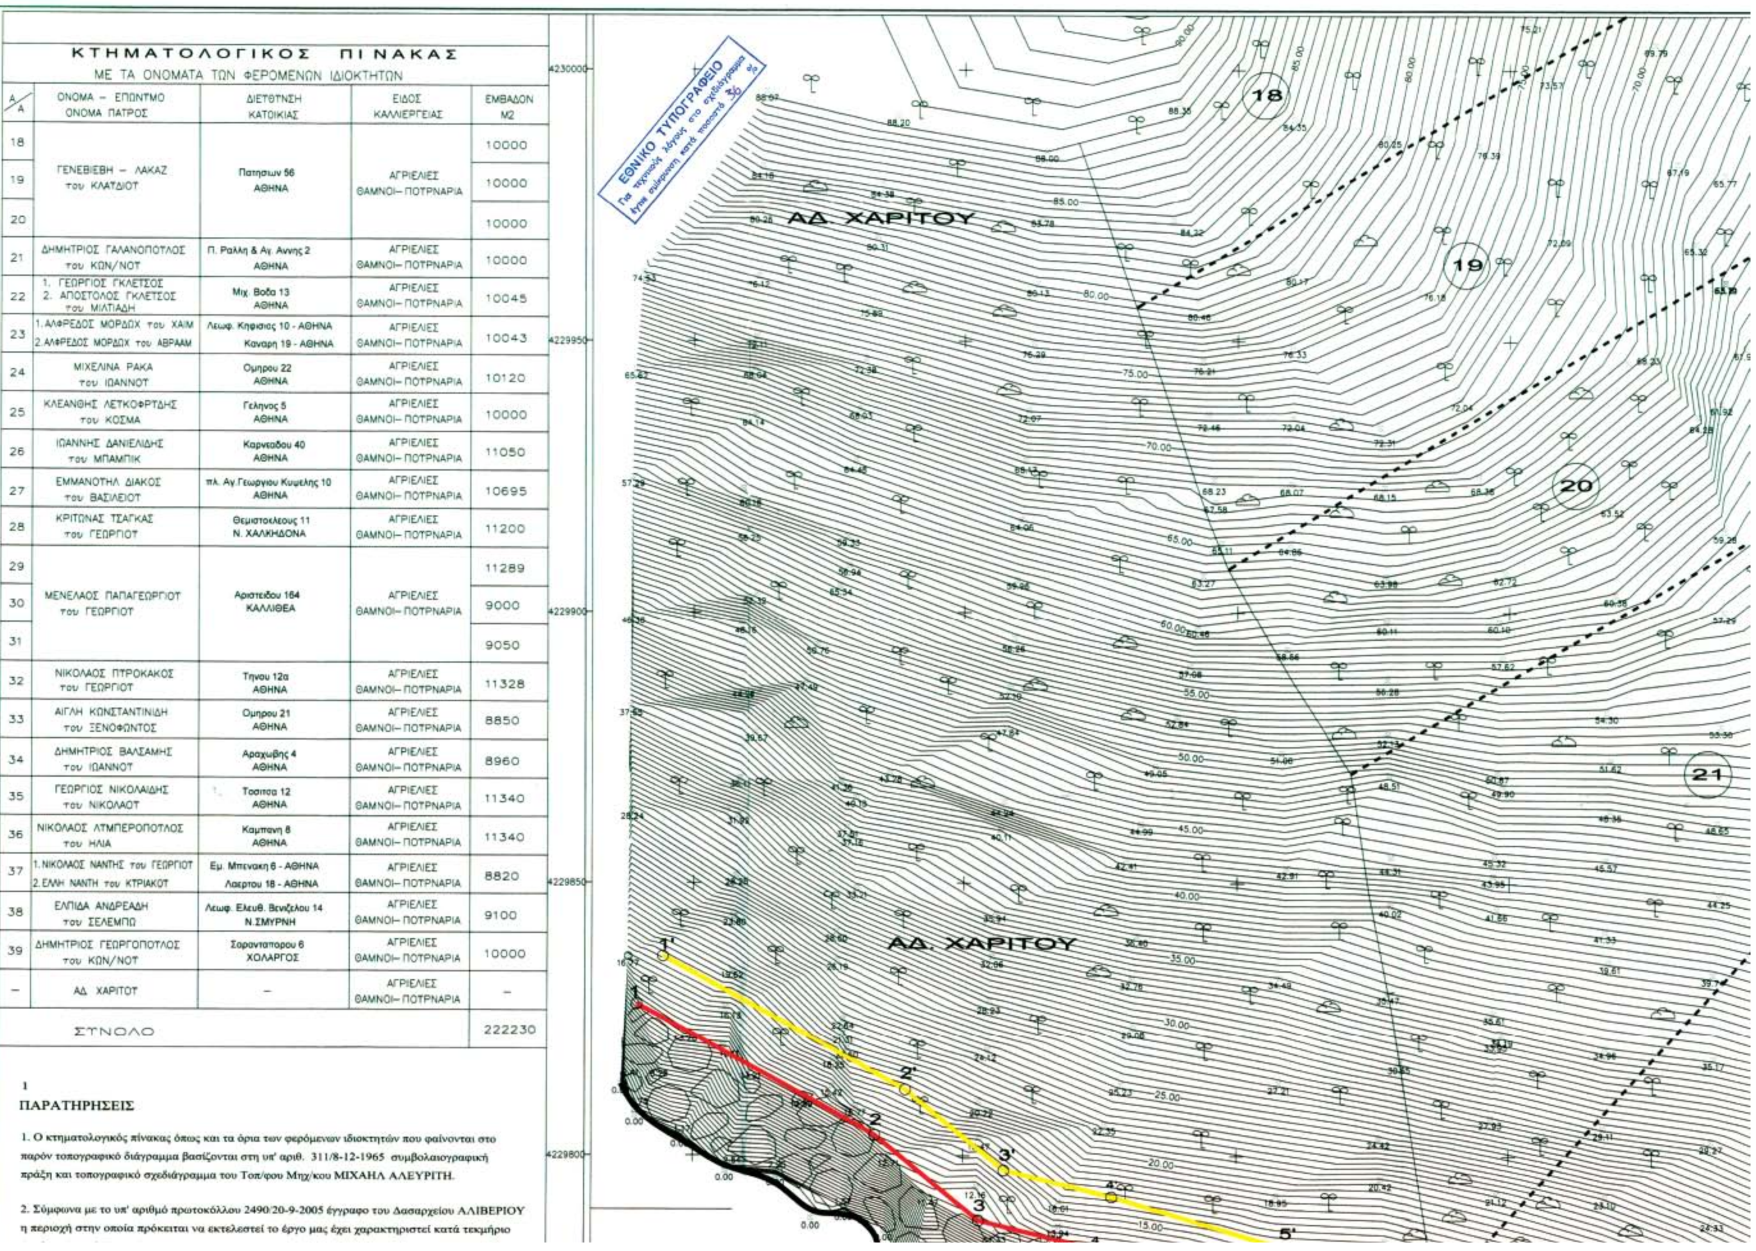

ΚΤΗΜΑΤΟΛΟΓΙΚΟΣ ΠΙΝΑΚΑΣ
ΜΕ ΤΑ ΟΝΟΜΑΤΑ ΤΩΝ ΦΕΡΟΜΕΝΩΝ ΙΔΙΟΚΤΗΤΩΝ


Α/Α	ΟΝΟΜΑ – ΕΠΩΝΥΜΟ ΟΝΟΜΑ ΠΑΤΡΟΣ	ΔΙΕΥΘΥΝΣΗ ΚΑΤΟΙΚΙΑΣ	ΕΙΔΟΣ ΚΑΛΛΙΕΡΓΕΙΑΣ	ΕΜΒΑΔΟΝ Μ2
18	ΓΕΝΕΒΙΕΒΗ – ΛΑΚΑΖ του ΚΛΑΥΔΙΟΥ	Πατησιων 56 ΑΘΗΝΑ	ΑΓΡΙΕΛΙΕΣ ΘΑΜΝΟΙ– ΠΟΥΡΝΑΡΙΑ	10000
19				10000
20				10000
21	ΔΗΜΗΤΡΙΟΣ ΓΑΛΑΝΟΠΟΥΛΟΣ του ΚΩΝ/ΝΟΥ	Π. Ραλλη & Αγ. Αννης 2 ΑΘΗΝΑ	ΑΓΡΙΕΛΙΕΣ ΘΑΜΝΟΙ– ΠΟΥΡΝΑΡΙΑ	10000
22	1. ΓΕΩΡΓΙΟΣ ΓΚΛΕΤΣΟΣ 2. ΑΠΟΣΤΟΛΟΣ ΓΚΛΕΤΣΟΣ του ΜΙΛΤΙΑΔΗ	Μιχ. Βοδα 13 ΑΘΗΝΑ	ΑΓΡΙΕΛΙΕΣ ΘΑΜΝΟΙ– ΠΟΥΡΝΑΡΙΑ	10045
23	1. ΑΛΦΡΕΔΟΣ ΜΟΡΔΩΧ του ΧΑΙΜ 2. ΑΛΦΡΕΔΟΣ ΜΟΡΔΩΧ του ΑΒΡΑΑΜ	Λεωφ. Κηφισιας 10 - ΑΘΗΝΑ Καναρη 19 - ΑΘΗΝΑ	ΑΓΡΙΕΛΙΕΣ ΘΑΜΝΟΙ– ΠΟΥΡΝΑΡΙΑ	10043
24	ΜΙΧΕΛΙΝΑ ΡΑΚΑ του ΙΩΑΝΝΟΥ	Ομηρου 22 ΑΘΗΝΑ	ΑΓΡΙΕΛΙΕΣ ΘΑΜΝΟΙ– ΠΟΥΡΝΑΡΙΑ	10120
25	ΚΛΕΑΝΘΗΣ ΛΕΥΚΟΦΡΥΔΗΣ του ΚΟΣΜΑ	Γελωνος 5 ΑΘΗΝΑ	ΑΓΡΙΕΛΙΕΣ ΘΑΜΝΟΙ– ΠΟΥΡΝΑΡΙΑ	10000
26	ΙΩΑΝΝΗΣ ΔΑΝΙΕΛΙΔΗΣ του ΜΠΑΜΠΙΚ	Καρνεαδου 40 ΑΘΗΝΑ	ΑΓΡΙΕΛΙΕΣ ΘΑΜΝΟΙ– ΠΟΥΡΝΑΡΙΑ	11050
27	ΕΜΜΑΝΟΥΗΛ ΔΙΑΚΟΣ του ΒΑΣΙΛΕΙΟΥ	πλ. Αγ.Γεωργιου Κυψελης 10 ΑΘΗΝΑ	ΑΓΡΙΕΛΙΕΣ ΘΑΜΝΟΙ– ΠΟΥΡΝΑΡΙΑ	10695
28	ΚΡΙΤΩΝΑΣ ΤΣΑΓΚΑΣ του ΓΕΩΡΓΙΟΥ	Θεμιστοκλεους 11 Ν. ΧΑΛΚΗΔΟΝΑ	ΑΓΡΙΕΛΙΕΣ ΘΑΜΝΟΙ– ΠΟΥΡΝΑΡΙΑ	11200
29	ΜΕΝΕΛΑΟΣ ΠΑΠΑΓΕΩΡΓΙΟΥ του ΓΕΩΡΓΙΟΥ	Αριστειδου 164 ΚΑΛΛΙΘΕΑ	ΑΓΡΙΕΛΙΕΣ ΘΑΜΝΟΙ– ΠΟΥΡΝΑΡΙΑ	11289
30				9000
31				9050
32	ΝΙΚΟΛΑΟΣ ΠΥΡΟΚΑΚΟΣ του ΓΕΩΡΓΙΟΥ	Τηνου 12α ΑΘΗΝΑ	ΑΓΡΙΕΛΙΕΣ ΘΑΜΝΟΙ– ΠΟΥΡΝΑΡΙΑ	11328
33	ΑΙΓΛΗ ΚΩΝΣΤΑΝΤΙΝΙΔΗ του ΞΕΝΟΦΩΝΤΟΣ	Ομηρου 21 ΑΘΗΝΑ	ΑΓΡΙΕΛΙΕΣ ΘΑΜΝΟΙ– ΠΟΥΡΝΑΡΙΑ	8850
34	ΔΗΜΗΤΡΙΟΣ ΒΑΛΣΑΜΗΣ του ΙΩΑΝΝΟΥ	Αραχωβης 4 ΑΘΗΝΑ	ΑΓΡΙΕΛΙΕΣ ΘΑΜΝΟΙ– ΠΟΥΡΝΑΡΙΑ	8960
35	ΓΕΩΡΓΙΟΣ ΝΙΚΟΛΑΙΔΗΣ του ΝΙΚΟΛΑΟΥ	Τοσιτσα 12 ΑΘΗΝΑ	ΑΓΡΙΕΛΙΕΣ ΘΑΜΝΟΙ– ΠΟΥΡΝΑΡΙΑ	11340
36	ΝΙΚΟΛΑΟΣ ΛΥΜΠΕΡΟΠΟΥΛΟΣ του ΗΛΙΑ	Καμπανη 8 ΑΘΗΝΑ	ΑΓΡΙΕΛΙΕΣ ΘΑΜΝΟΙ– ΠΟΥΡΝΑΡΙΑ	11340
37	1. ΝΙΚΟΛΑΟΣ ΝΑΝΤΗΣ του ΓΕΩΡΓΙΟΥ 2. ΕΛΛΗ ΝΑΝΤΗ του ΚΥΡΙΑΚΟΥ	Εμ. Μπενακη 6 - ΑΘΗΝΑ Λαερτου 18 - ΑΘΗΝΑ	ΑΓΡΙΕΛΙΕΣ ΘΑΜΝΟΙ– ΠΟΥΡΝΑΡΙΑ	8820
38	ΕΛΠΙΔΑ ΑΝΔΡΕΑΔΗ του ΣΕΛΕΜΠΩ	Λεωφ. Ελευθ. Βενιζελου 14 Ν.ΣΜΥΡΝΗ	ΑΓΡΙΕΛΙΕΣ ΘΑΜΝΟΙ– ΠΟΥΡΝΑΡΙΑ	9100
39	ΔΗΜΗΤΡΙΟΣ ΓΕΩΡΓΟΠΟΥΛΟΣ του ΚΩΝ/ΝΟΥ	Σαρανταπορου 6 ΧΟΛΑΡΓΟΣ	ΑΓΡΙΕΛΙΕΣ ΘΑΜΝΟΙ– ΠΟΥΡΝΑΡΙΑ	10000
–	ΑΔ. ΧΑΡΙΤΟΥ	–	ΑΓΡΙΕΛΙΕΣ ΘΑΜΝΟΙ– ΠΟΥΡΝΑΡΙΑ	–
	ΣΥΝΟΛΟ			222230


1

ΠΑΡΑΤΗΡΗΣΕΙΣ


1. Ο κτηματολογικός πίνακας όπως και τα όρια των φερόμενων ιδιοκτητών που φαίνονται στο παρόν τοπογραφικό διάγραμμα βασίζονται στη υπ' αριθ. 311/8-12-1965 συμβολαιογραφική πράξη και τοπογραφικό σχεδιάγραμμα του Τοπ/φου Μηχ/κου ΜΙΧΑΗΛ ΑΛΕΥΡΙΤΗ.


2. Σύμφωνα με το υπ' αριθμό πρωτοκόλλου 2490/20-9-2005 έγγραφο του Δασαρχείου ΑΛΙΒΕΡΙΟΥ η περιοχή στην οποία πρόκειται να εκτελεστεί το έργο μας έχει χαρακτηριστεί κατά τεκμήριο

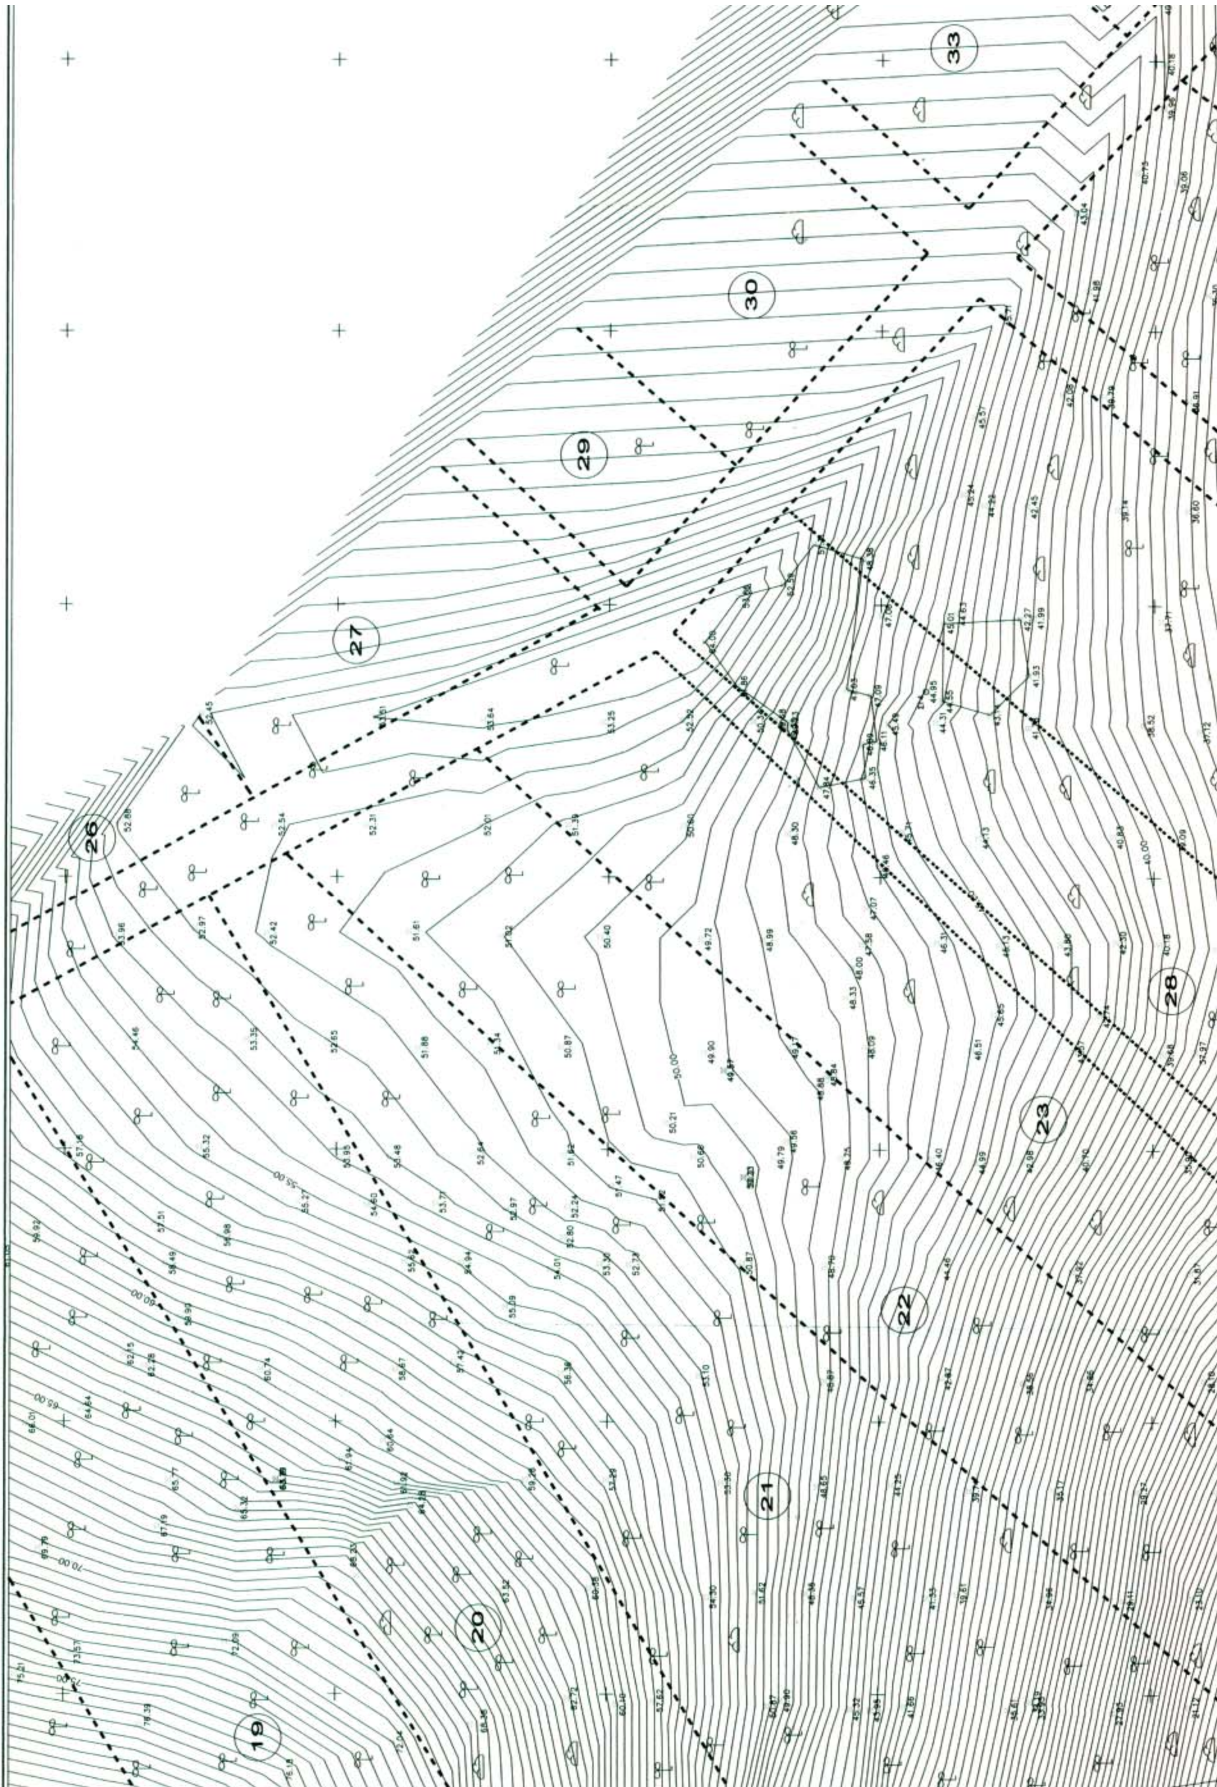
33
30
29
27
26
28
23
22
21
20
19

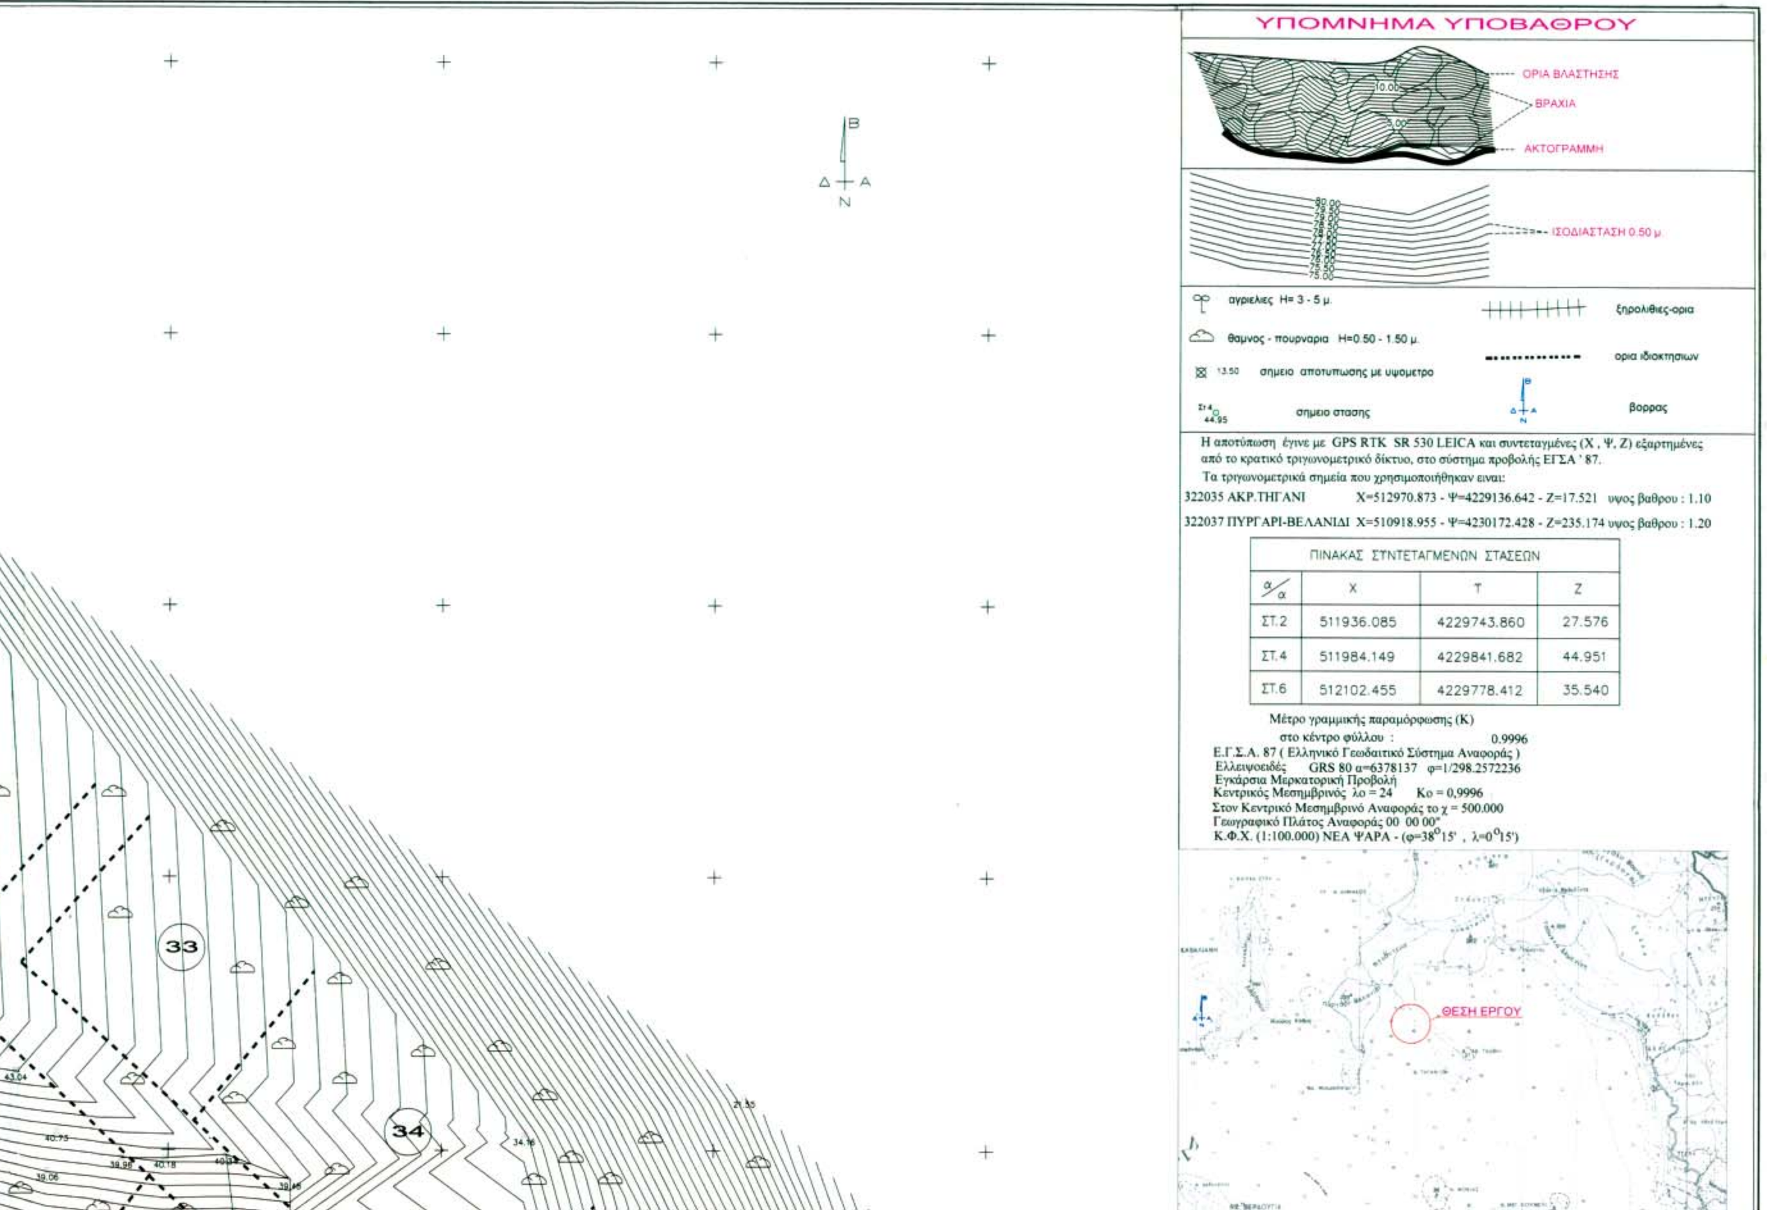

α/α	X	T	Z
ΣΤ.2	511936.085	4229743.860	27.576
ΣΤ.4	511984.149	4229841.682	44.951
ΣΤ.6	512102.455	4229778.412	35.540

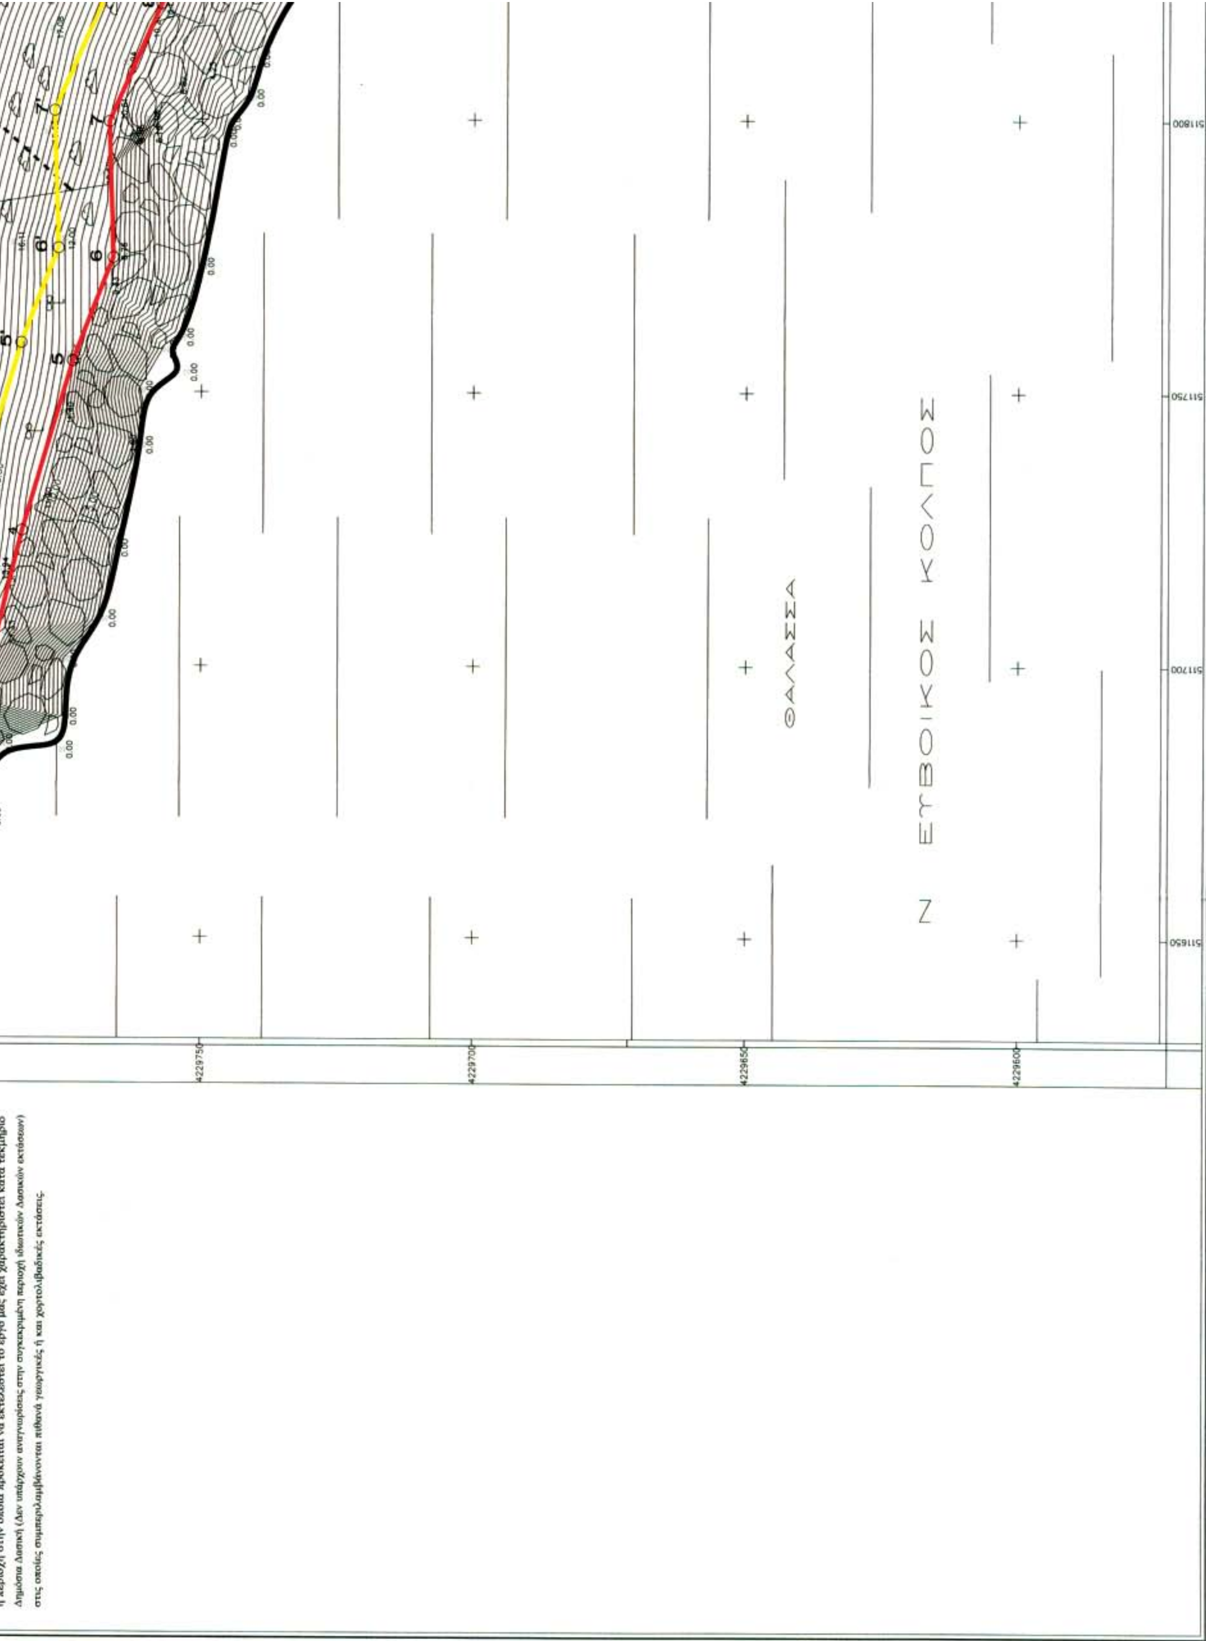
ΘΑΛΑΣΣΑ
ΕΥΒΟΙΚΟΣ ΚΟΛΠΟΣ
511800
511750
511700
511650
4229750
4229700
4229650
4229600
η περιοχή στην οποία πρόκειται να εκτελεστεί το έργο μας έχει χαρακτηριστεί κατά τεκμήριο
Δημόσια Δασική (Δεν υπάρχουν αναγνωρίσεις στην συγκεκριμένη περιοχή ιδιωτικών δασικών εκτάσεων)
στις οποίες συμπεριλαμβάνονται πιθανά γεωργικές ή και χορτολιβαδικές εκτάσεις.

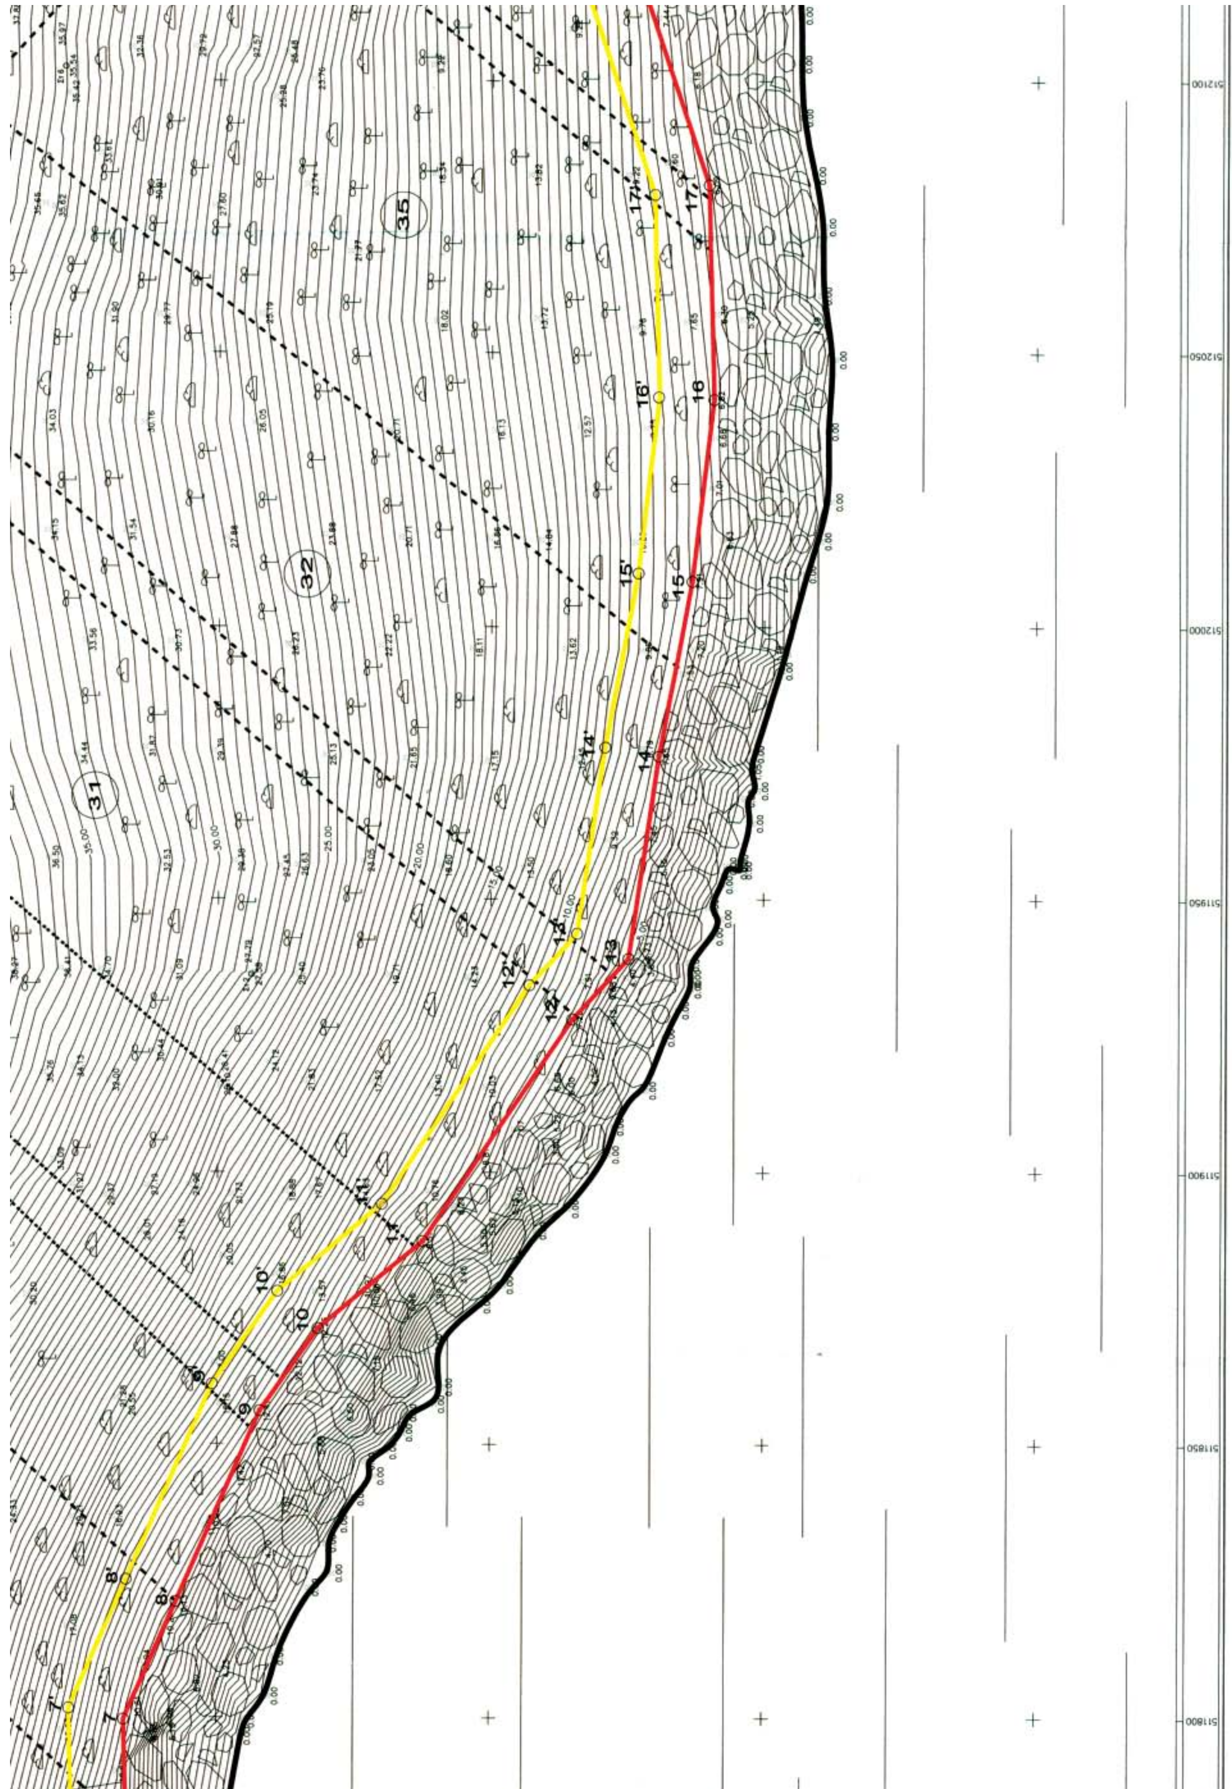



ΑΠΟΣΠΑΣΜΑ ΧΑΡΤΗ Γ.Υ.Σ— ΚΛΙΜΑΚΑ 1:50000
ΚΕΝΤΡΟ ΦΥΛΛΟΥ ΧΑΡΤΗ : " Ρ Α Φ Η Ν Α "

ΠΙΝΑΚΑΣ ΣΥΝΤΕΤΑΓΜΕΝΩΝ ΑΙΓΙΑΛΟΥ		
α/α	X	Y
1	511639.706	4229827.750
2	511683.763	4229803.728
3	511702.876	4229788.175
4	511724.541	4229782.857
5	511755.580	4229773.626
6	511774.560	4229766.253
7	511799.550	4229766.974
8	511821.135	4229757.425
9	511856.109	4229742.142
10	511871.272	4229697.066
11	511887.396	4229712.348
12	511928.035	4229685.013
13	511939.196	4229674.753
14	511976.139	4229669.276
15	512008.220	4229663.237
16	512041.454	4229659.282
17	512080.852	4229660.266
18	512123.369	4229674.550
19	512143.571	4229665.574
20	512164.260	4229666.087
21	512196.701	4229645.060
22	512222.528	4229632.248
23	512258.543	4229617.534

ΠΙΝΑΚΑΣ ΣΥΝΤΕΤΑΓΜΕΝΩΝ ΠΑΡΑΛΙΑΣ		
α/α	X	Y
1'	511644.495	4229836.535
2'	511689.360	4229812.060
3'	511707.444	4229797.351
4'	511727.160	4229792.512
5'	511758.826	4229783.093
6'	511776.296	4229776.286
7'	511801.521	4229777.037
8'	511825.160	4229766.579
9'	511861.029	4229750.905
10'	511878.085	4229738.954
11'	511894.145	4229719.836
12'	511934.243	4229692.889
13'	511943.702	4229684.194
14'	511977.798	4229679.139
15'	512009.738	4229673.127
16'	512041.922	4229669.297
17'	512079.096	4229670.225
18'	512123.873	4229685.269
19'	512145.574	4229675.627
20'	512167.104	4229676.161
21'	512201.659	4229653.763
22'	512226.646	4229641.368
23'	512262.325	4229626.791

Η ΕΠΙΤΡΟΠΗ

1. Το παρόν τοπογραφικό διάγραμμα συνοδεύει την από 29/08/06 έκθεση της Επιτροπής καθορισμού ορίων αιγιαλού- παραλίας
2. 1,2,3,4,5,6,7,8,9,10,11,12,13,14,15,16,17,18,19,20,21,22,23 (κόκκινη): οριογραμμή αιγιαλού 1',2',3',4',5',6',7',8',9,'10',11',12',13',14',15',16',17',18',19',20',21',22',23' (κίτρινη): οριογραμμή παραλίας
3. Για τον καθορισμό των οριογραμμών δεν ελήφθησαν υπόψη κτίσματα
4. Οι κορυφές των οριογραμμών εξασφαλίζονται με συντεταγμένες του κ κρατικού τριγωνομετρικού δικτύου (ΕΓΣΑ 87)
5. Καθορίζεται η ζώνη παραλίας πλάτους 10 μέτρων, για να εξυπηρετηθούν οι σκοποί της παρ. 3 του άρθρου 2 του Ν.2971/01
6. Η Επιτροπή δεν διαπίστωσε ότι υφίσταται παλαιός αιγιαλός

Η ΕΠΙΤΡΟΠΗ

1.
2.
3.
4.

ΓΡΑΜΜΗ ΜΕΤΑΦΟΡΑΣ 150 K.V.
" Ν. ΜΑΚΡΗ – ΠΟΛΥΠΟΤΑΜΟΣ "

ΚΑΘΟΡΙΣΜΟΣ ΑΙΓΙΑΛΟΥ-ΠΑΡΑΛΙΑΣ
(ΣΤΟ ΤΜΗΜΑ Ν. ΕΥΒΟΙΑΣ)

ΘΕΣΗ ΕΡΓΟΥ : "ΤΗΓΑΝΙ"
ΔΗΜΟΣ ΣΤΥΡΕΩΝ - Ν. ΕΥΒΟΙΑΣ

ΘΕΜΑ

ΣΧΕΔΙΑΣΗ DRAWN	ΜΕΛΕΤΗ STUDY	ΕΛΕΓΧΟΣ CHECKED	ΕΓΚΡΙΣΗ APPROVED	ΗΜΕΡΟΜΗΝΙΑ DATE
Γ.ΑΝΤΩΝΟΠΟΥΛΟΣ ΤΟΠ/ΦΟΣ ΜΗΧ/ΚΟΣ Τ.Ε		Θ.ΜΕΛΙΣΣΑΡΗΣ	Μ.ΚΟΡΩΝΙΩΤΑΚΗΣ	15/10/2005

ΔΕΗ ΔΙΕΥΘΥΝΣΗ ΝΕΩΝ ΕΡΓΩΝ ΜΕΤΑΦΟΡΑΣ
ΤΟΜΕΑΣ ΗΛΕΚΤΡΟΛΟΓΙΚΩΝ ΜΕΛΕΤΩΝ
ΕΞΟΠΛΙΣΜΟΥ & ΚΑΛΩΔΙΑΚΩΝ Γ.Μ.

κλίμακα-scale 1 / 500

ΣΧΕΔΙΟ/DRW
ΤΗΜΕΚ 1492



ΑΠΟ ΤΟ ΕΘΝΙΚΟ ΤΥΠΟΓΡΑΦΕΙΟ
ΚΑΠΟΔΙΣΤΡΙΟΥ 34 * ΑΘΗΝΑ 104 32 * ΤΗΛ. 210 52 79 000 * FAX 210 52 21 004
ΗΛΕΚΤΡΟΝΙΚΗ ΔΙΕΥΘΥΝΣΗ: http://www.et.gr – e-mail: webmaster@et.gr